




istniejące drzwi zewnętrzne

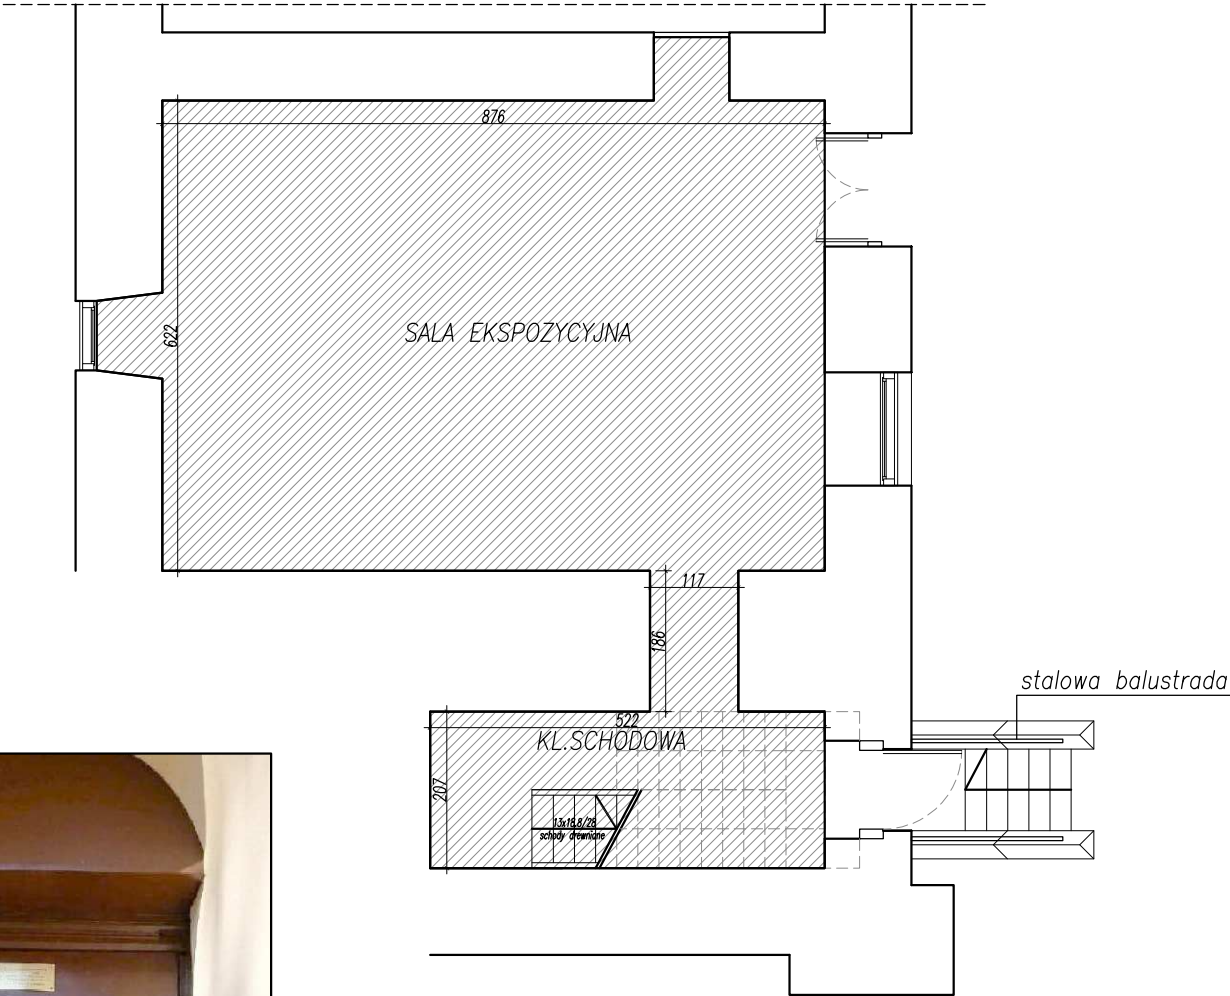

ZAKRES PRAC:

- skucie posadzki z płytek lastryko
- wykonanie wylewki samopoziomującej
- wykonanie podłogi z płytek ceramicznych + fugowanie + impregnacja
- wymiana stopni drewnianych na schodach
- usunięcie farby z poręczy schodów
- wykonanie nowej balustrady drewnianej/słupków/tralek
- olejowanie lub bejcowanie elementów schodów
- wykonanie nowych drzwi zewnętrznych wg pierwotnego
- wykonanie stalowej balustrady przed wejściem do muzeum

PW Krzyżanowska		mgr inż. arch. Kamila Krzyżanowska ul. Borecka 37, 63-720 Koźmin Wlkp. tel. 695 62 00 52	
PROJEKT KONCEPCYJNY		data 28.02.2022r.	
Obiekt: Adaptacja wieży zamkowej na wieżę widokową oraz budowa antresoli i schodów wewnętrznych		skala 1:100	
Adres budowy: Koźmin Wlkp., ul. Zamkowa dz. nr 1529		nr rys. 1.	
Tytuł rysunku: RZUT PARTERU			
projektant architektury	mgr inż. arch. Kamila Krzyżanowska uprawnienia budowlane do projektowania bez ograniczeń w specjalności architektonicznej Nr ewid. 37/WPOOK/2012		