




osadzenie tafli szkła na profilu stalowym z otworami wentylacyjnymi

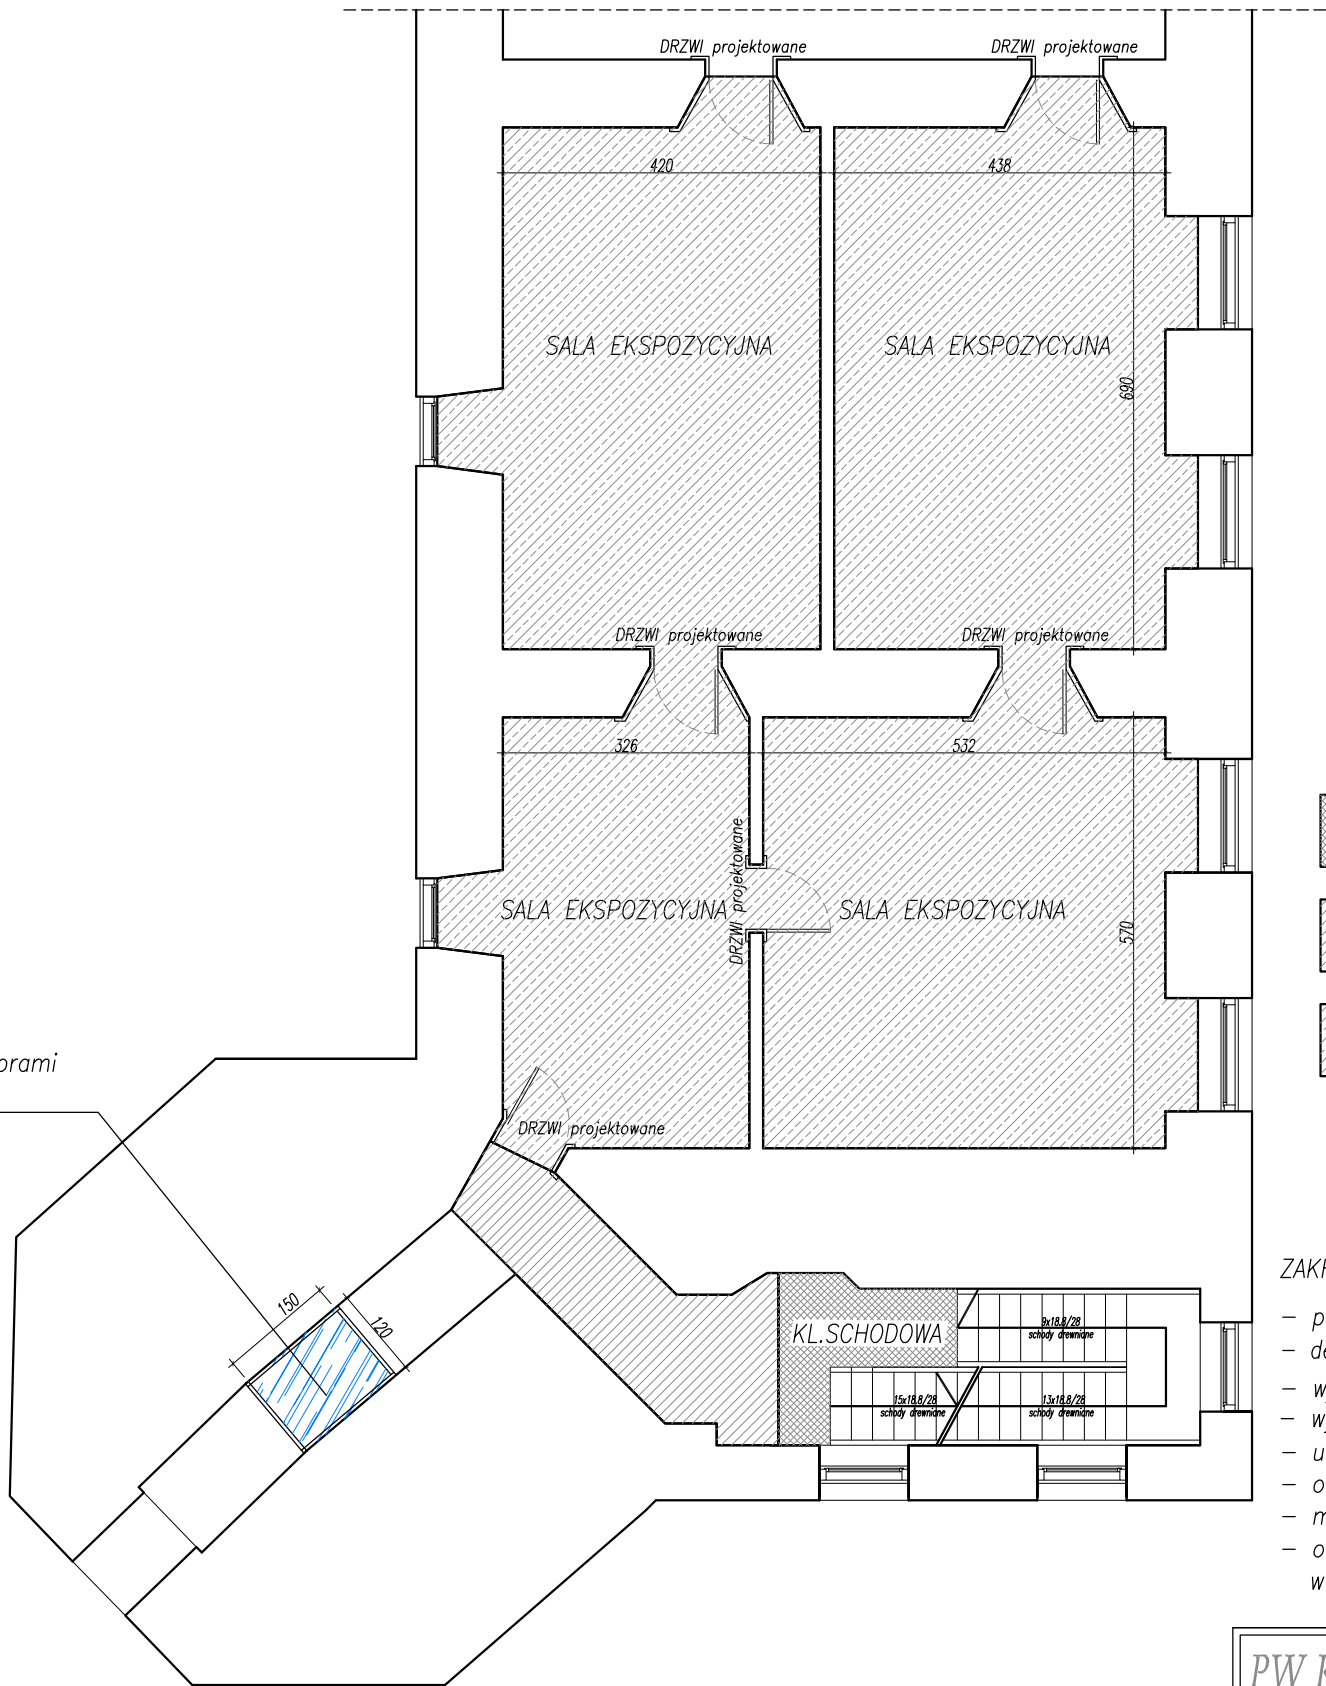

UKŁAD PODŁÓG DREWNIANYCH:

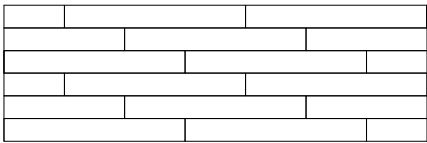

deski z drewna dębowego
wymiar desek: ok. 120cm x 15cm

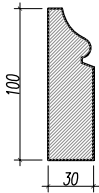

profil listwy przypodłogowej
listwa z drewna dębowego

- podłoga z desek do odnowienia (usunięcie warstwy farby + olejowanie) 4,0 mkw
- podłoga z desek (usunięcie płyty pilśniowej + szlifowanie i olejowanie desek) 8,0 mkw
- projektowana podłoga z desek (usunięcie paneli pcv i starych desek + montaż podłogi z desek olejowanych) 117,0 mkw

ZAKRES PRAC:

- prace posadzkowe (docelowo podłoga z desek dębowych)
- demontaż wtórnych starych drzwi i montaż nowych – 6szt.
- wymiana stopni drewnianych
- wykonanie nowej balustrady drewnianej/słupków/tralek
- usunięcie farby z policzków schodów i balustrad
- olejowanie lub bejcowanie elementów schodów
- malowanie ścian
- osadzenie tafli szkła na profilu stalowym z otworami wentylacyjnymi

PW Krzyżanowska		mgr inż. arch. Kamila Krzyżanowska ul. Borecka 37, 63-720 Koźmin Wlkp. tel. 695 62 00 52	
PROJEKT KONSEPCYJNY		data 28.02.2022r.	
Obiekt: Adaptacja wieży zamkowej na wieżę widokową oraz budowa antresoli i schodów wewnętrznych		skala 1:100	
Adres budowy: Koźmin Wlkp., ul. Zamkowa dz. nr 1529		nr rys. 2.	
Tytuł rysunku: RZUT 1. PIĘTRA		mgr inż. arch. Kamila Krzyżanowska uprawnienia budowlane do projektowania bez ograniczeń w specjalności architektonicznej Nr ewid. 37/WPOOK/2012	
projektant architektury			