


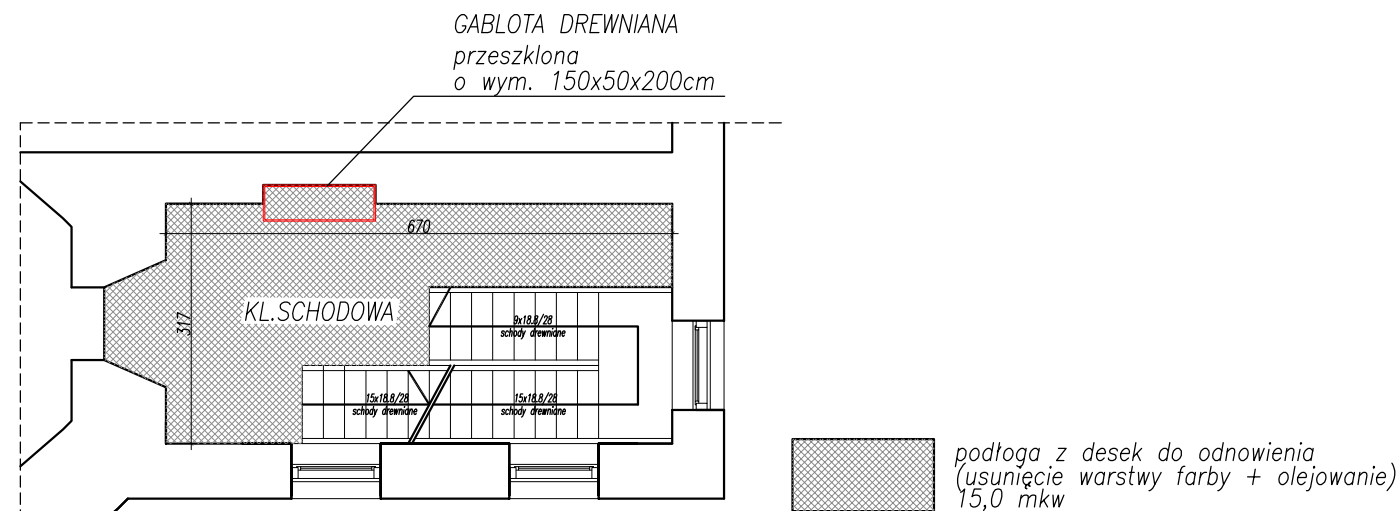

- ZAKRES PRAC:
- prace posadzkowe
 - wymiana stopni drewnianych
 - usunięcie farby z policzek schodów
 - wykonanie nowej balustrady drewnianej/stupków/tralek
 - olejowanie lub bejcowanie elementów schodów
 - malowanie ścian
 - wykonanie drewnianej gabloty przeszkłonej
 - zawieszenie 4 pamiątkowych tablic granitowych

PW Krzyżanowska		mgr inż. arch. Kamila Krzyżanowska ul. Borecka 37, 63-720 Kozmin Wlkp. tel. 695 62 00 52	
PROJEKT KONCEPCYJNY			
Obiekt: Adaptacja wieży zamkowej na wieżę widokową oraz budowa antresoli i schodów wewnętrznych		data 28.02.2022r.	
Adres budowy: Kozmin Wlkp., ul. Zamkowa dz. nr 1529		skala 1:100	
Tytuł rysunku: RZUT 2. PIĘTRA		nr rys. 3.	
projektant architektury	mgr inż. arch. Kamila Krzyżanowska uprawnienia budowlane do projektowania bez ograniczeń w specjalności architektonicznej Nr ewid. 37/WPOOK/2012		