


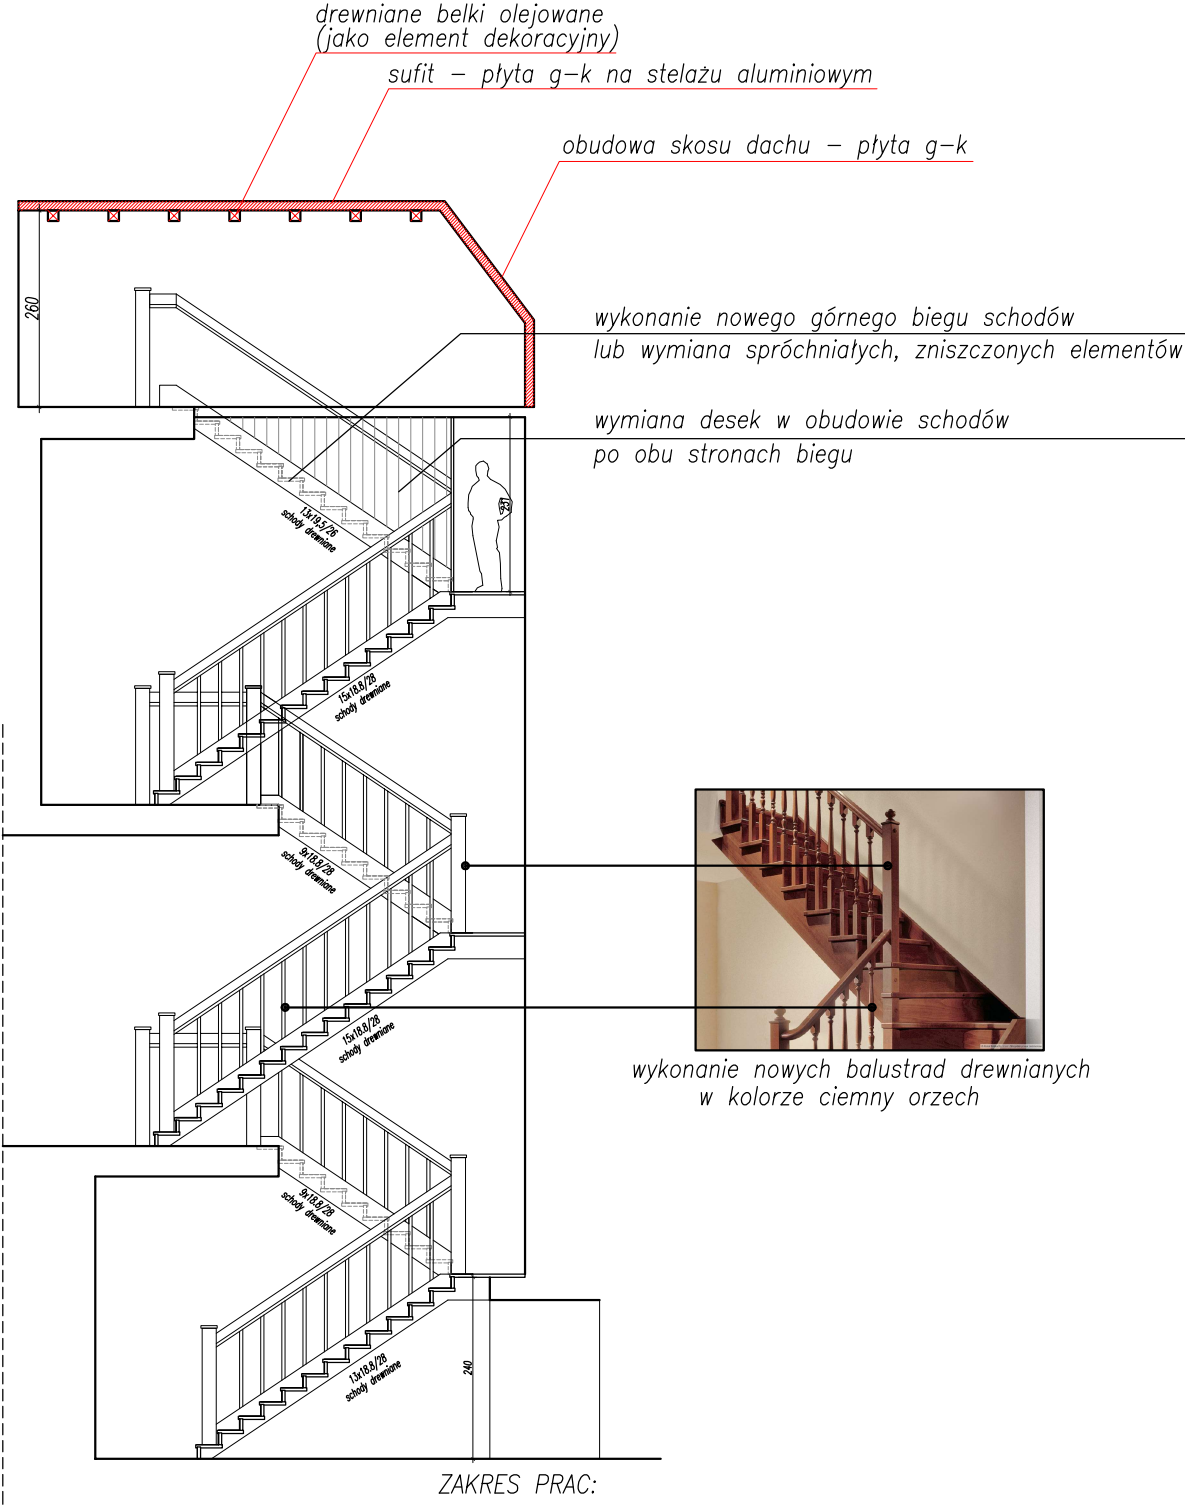

- wymiana stopni drewnianych
- usunięcie farby z policzków schodów
- olejowanie elementów schodów
- wykonanie nowych balustrad drewnianych
- malowanie ścian
- demontaż starych i wykonanie nowych schodów (górný bieg)

PW Krzyżanowska		mgr inż. arch. Kamila Krzyżanowska ul. Borecka 37, 63–720 Koźmin Wlkp. tel. 695 62 00 52	
PROJEKT KONCEPCYJNY		data 28.02.2022r.	
Obiekt: Adaptacja wieży zamkowej na wieżę widokową oraz budowa antresoli i schodów wewnętrznych		skala 1:100	
Adres budowy: Koźmin Wlkp., ul. Zamkowa dz. nr 1529		nr rys. 4.	
Tytuł rysunku: PRZEKRÓJ PRZEZ KLATKĘ SCHODOWĄ		mgr inż. arch. Kamila Krzyżanowska uprawnienia budowlane do projektowania bez ograniczeń w specjalności architektonicznej Nr ewid. 37/WPOOK/2012	
projektant architektury			