


- rura stalowa Rk160x80x5 mocowana do istniejących belek drewnianych
- malowane na kolor czarny mat
- olejowane

POSADZKA ANTRESOLI
- deski dębowe gr. 3cm
- olejowane

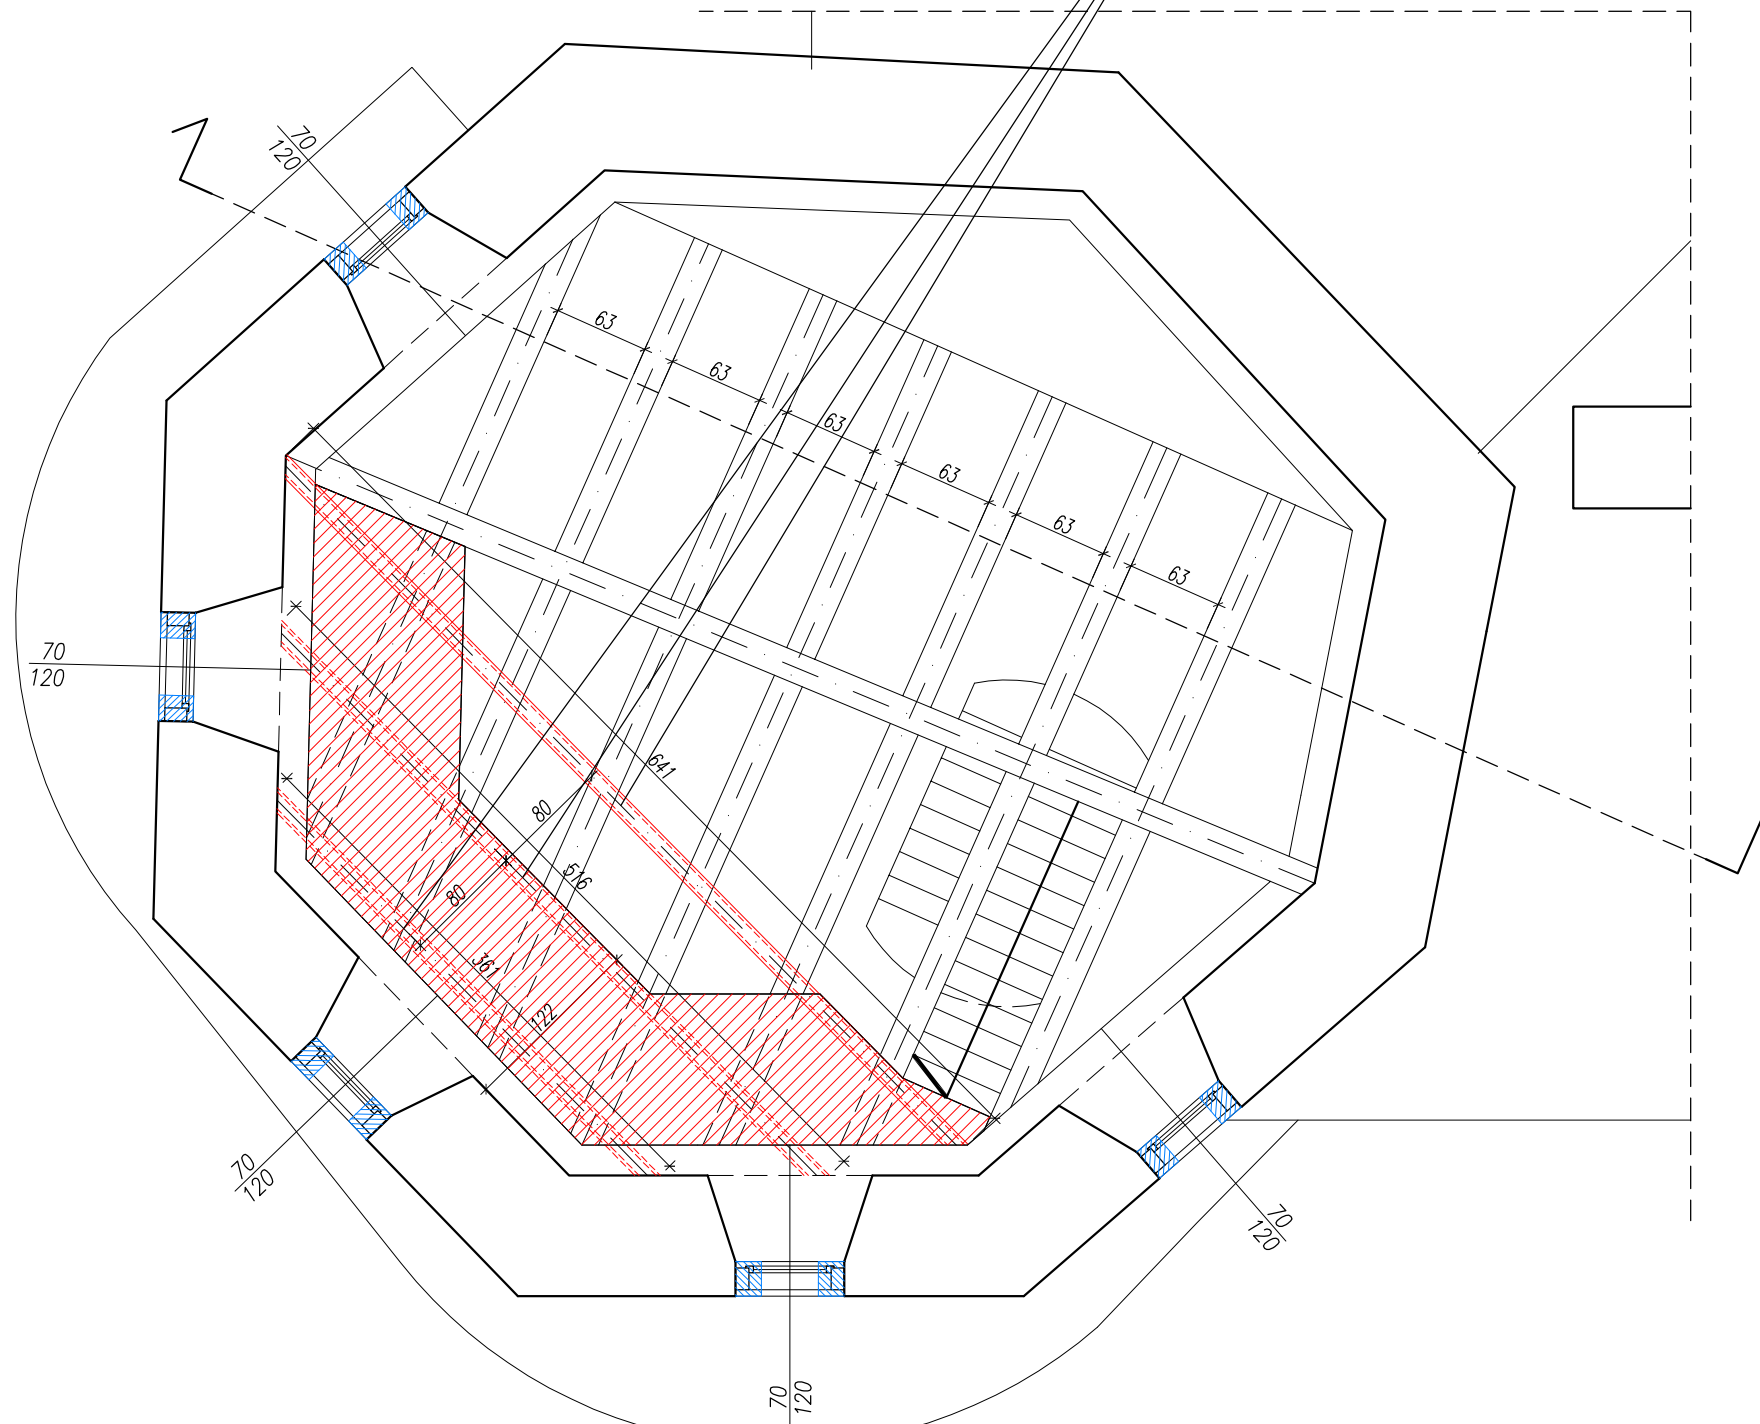

Technical drawing of a roof truss structure. The drawing shows a side elevation of a truss with various dimensions and labels. Key dimensions include a vertical height of 236, a horizontal span of 107, and a diagonal member length of 168. The truss is composed of several members, including a main vertical member, a horizontal member, and a diagonal member. The members are labeled with 'b1' and 's1'. The truss is supported by a base with a horizontal span of 283 and a vertical height of 24. The drawing also shows a detailed view of the truss members, including a section labeled '181' and a section labeled '112'. The truss is shown in a perspective view, with a dashed line indicating the internal structure.

s1 słupki drewniane 10x10cm, wys. 33cm
b1 belki drewniane 10x12cm

MAKSYMALNA ILOŚĆ OSÓB
jednocześnie przebywających na antresoli: 5

ZAKRES PRAC:

- budowa antresoli (profile stalowe malowane w kolorze czarnym matowym)
- oczyszczenie belek drewnianych (szlifowanie i olejowanie)
- montaż okien 5szt. (łącznie z powiększeniem otworu)

LEGENDA:

- | | |
|--|---|
| <div style="border: 1px solid black; width: 50px; height: 20px; display: inline-block;"></div> | ściana istniejąca |
| <div style="border: 1px solid red; width: 50px; height: 20px; display: inline-block;"></div> | ściana projektowana/element projektowany |
| <div style="border: 1px solid blue; width: 50px; height: 20px; display: inline-block;"></div> | ściana do wyburzenia/otwór do wykucia/element do likwidacji |

Uwaga! Wszelkie wymiary sprawdzić w naturze.

Sposób kotwienia stalowych belek zostanie określony na etapie wykonawstwa

PW Krzyżanowska

mgr inż. arch. Kamila Krzyżanowska
ul. Borecka 37, 63-720 Koźmin Wlkp.
tel. 695 62 00 52

PROJEKT KONCEPCYJNY

Obiekt: Adaptacja wieży zamkowej na wieżę widokową
oraz budowa antresoli i schodów wewnętrznych
Adres budowy: Koźmin Wlkp., ul. Zamkowa dz. nr 1529

data
3.02.2022r.

Tytuł rysunku:
RZUT ANTRESOLI

projektant architektury	mgr inż. arch. Kamila Krzyżanowska uprawnienia budowlane do projektowania bez ograniczeń w specjalności architektonicznej Nr ewid. 37/WPOOK/2012
----------------------------	---

rys.

6.