


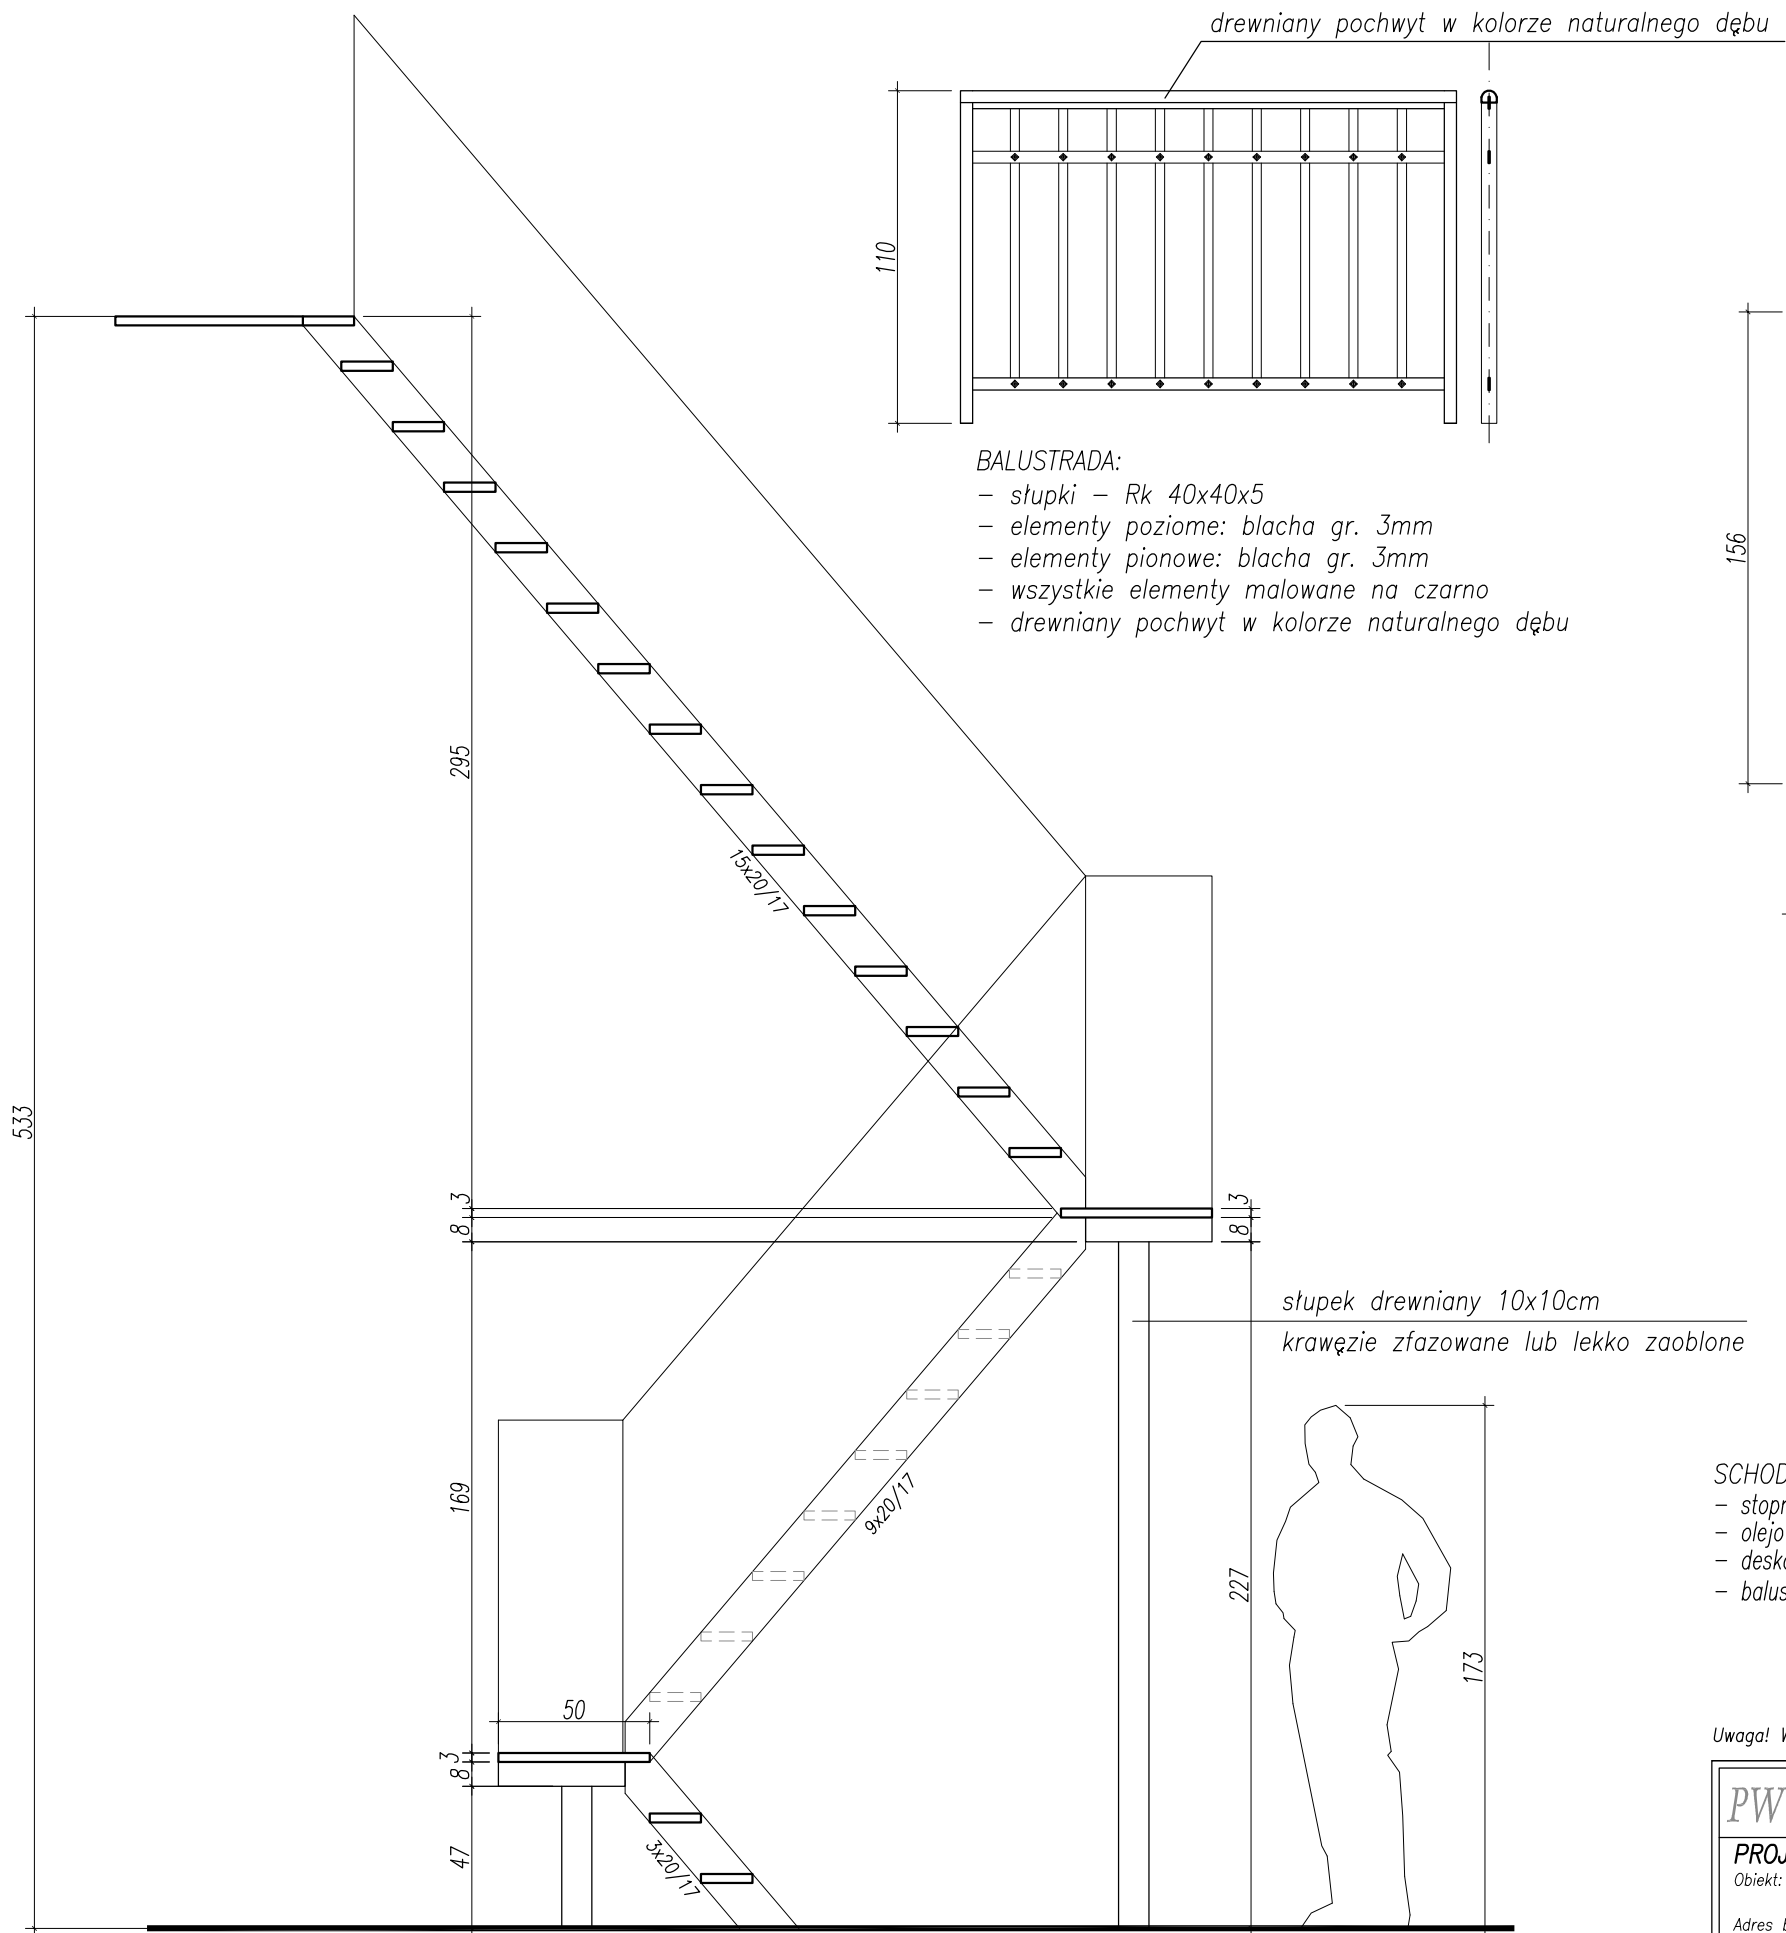

- BALUSTRADA:
- słupki – Rk 40x40x5
 - elementy poziome: blacha gr. 3mm
 - elementy pionowe: blacha gr. 3mm
 - wszystkie elementy malowane na czarno
 - drewniany pochwył w kolorze naturalnego dębu

- SCHODY DREWNIANE:
- stopnie dębowe gr 3cm
 - olejowane
 - deska półczkowa gr 4cm
 - balustrada stalowa z rur okrągłych Ø30mm, malowana na czarno

Uwaga! Wszelkie wymiary sprawdzić w naturze.

PW Krzyżanowska		mgr inż. arch. Kamila Krzyżanowska ul. Borecka 37, 63-720 Koźmin Wlkp. tel. 695 62 00 52	
PROJEKT KONCEPCYJNY		data 28.02.2022r.	
Objekt: Adaptacja wieży zamkowej na wieżę widokową oraz budowa antresoli i schodów wewnętrznych		skala 1:25	
Adres budowy: Koźmin Wlkp., ul. Zamkowa dz. nr 1529		nr rys. 7.	
Tytuł rysunku: SCHODY NA ANTRESOLE		mgr inż. arch. Kamila Krzyżanowska uprawnienia budowlane do projektowania bez ograniczeń w specjalności architektonicznej Nr ewid. 37/WPOOK/2012	
projektant architektury			