

KONSERWACJA ŚCIAN CEGLANYCH:


- oczyszczenie lica cegieł
- impregnacja lica ścian

PLANOWANE OKNO DREWNIANE wg rys. szczegółowego

- kolor: ciemny orzech
- konstrukcja drewniana, skrzynkowe
- parapet zewnętrzny z blachy tytan.-cynk. patynowanej
- parapet wewnętrzny drewniany

PLANOWANE OKNO DREWNIANE wg rys. szczegółowego

- kolor: ciemny orzech
- konstrukcja drewniana, skrzynkowe
- ze słemieniem

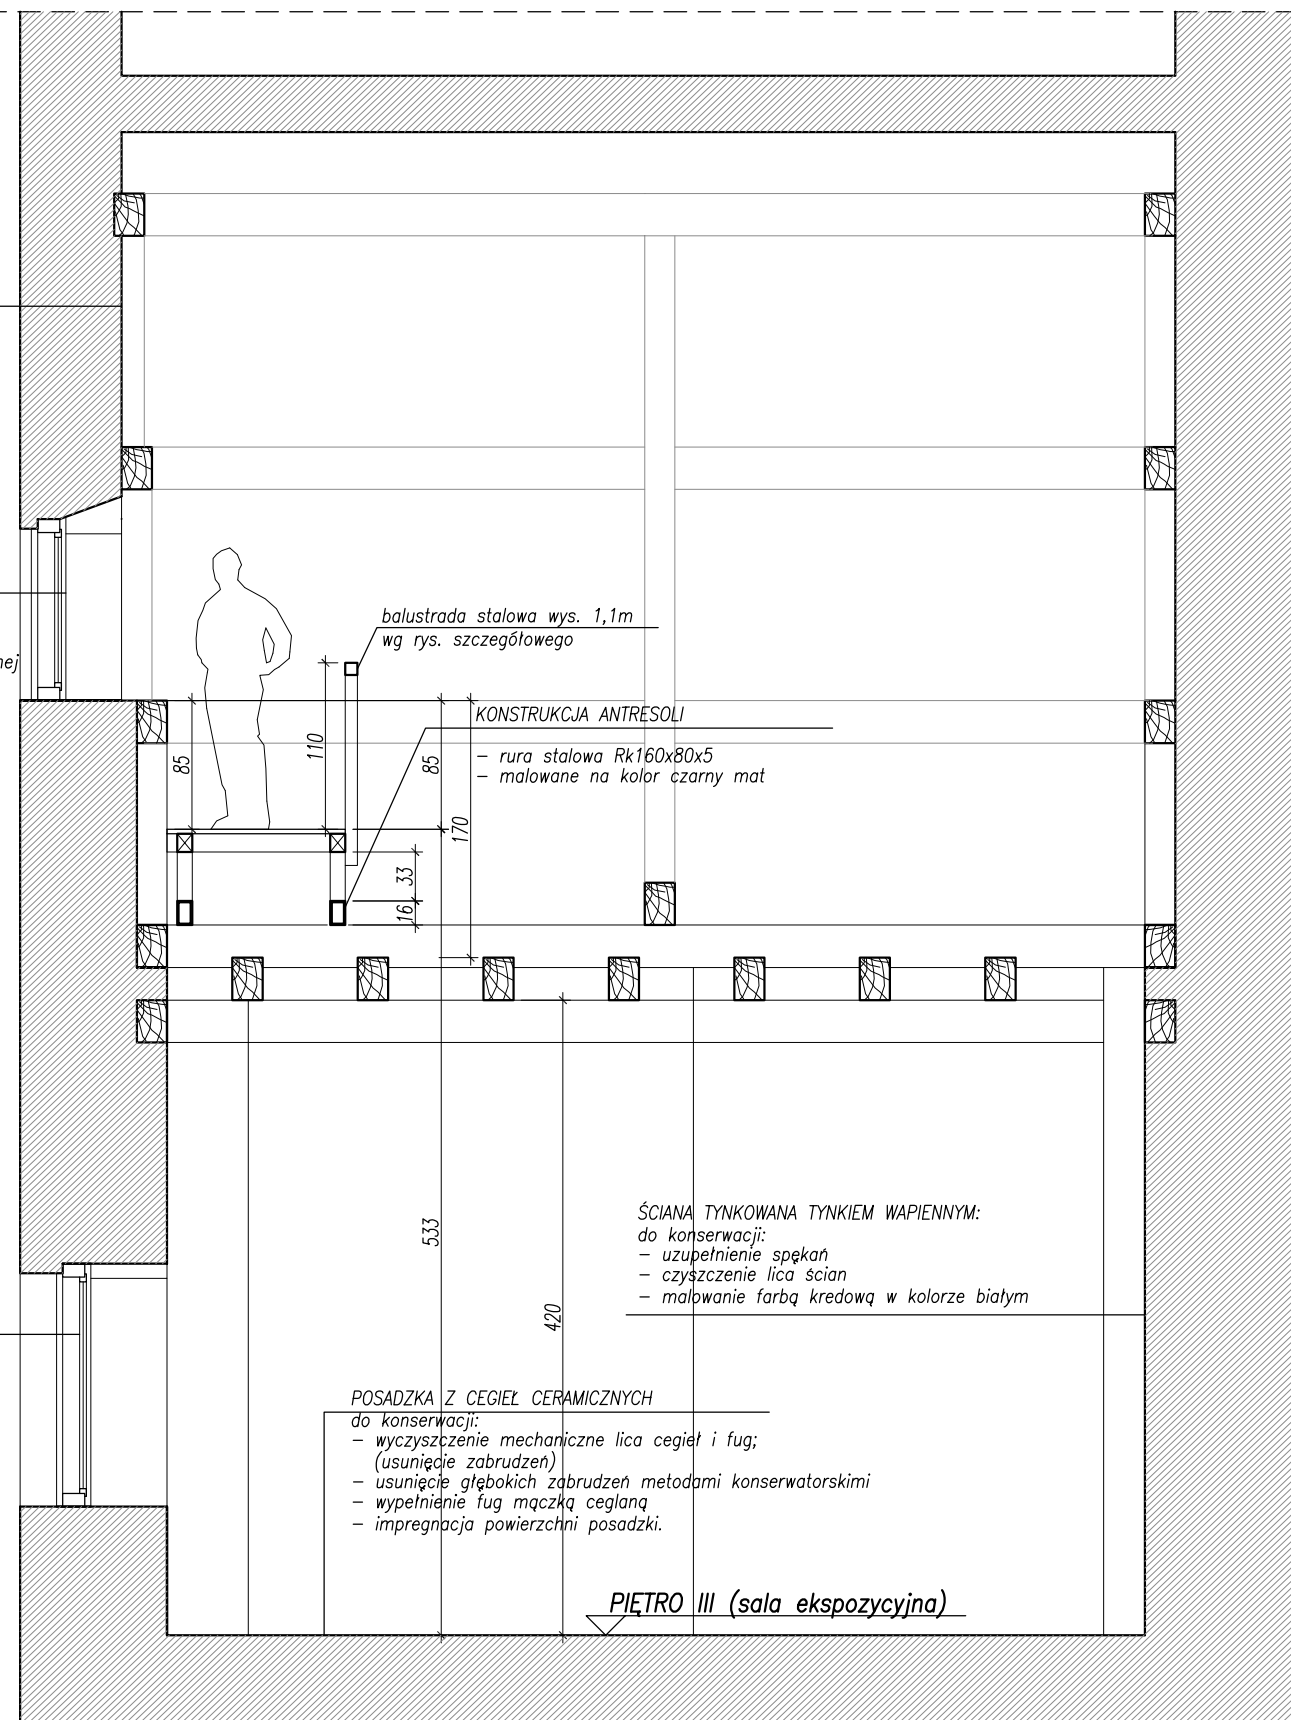

PW Krzyżanowska		mgr inż. arch. Kamila Krzyżanowska ul. Borecka 37, 63-720 Koźmin Wlkp. tel. 695 62 00 52	
PROJEKT KONCEPCYJNY		data 28.02.2022r.	
Obiekt: Adaptacja wieży zamkowej na wieżę widokową oraz budowa antresoli i schodów wewnętrznych		skala 1:50	
Adres budowy: Koźmin Wlkp., ul. Zamkowa dz. nr 1529		nr rys. 8.	
Tytuł rysunku: PRZEKRÓJ PRZEZ WIEŻĘ		mgr inż. arch. Kamila Krzyżanowska uprawnienia budowlane do projektowania bez ograniczeń w specjalności architektonicznej Nr ewid. 37/WPOOK/2012	
projektant architektury			