
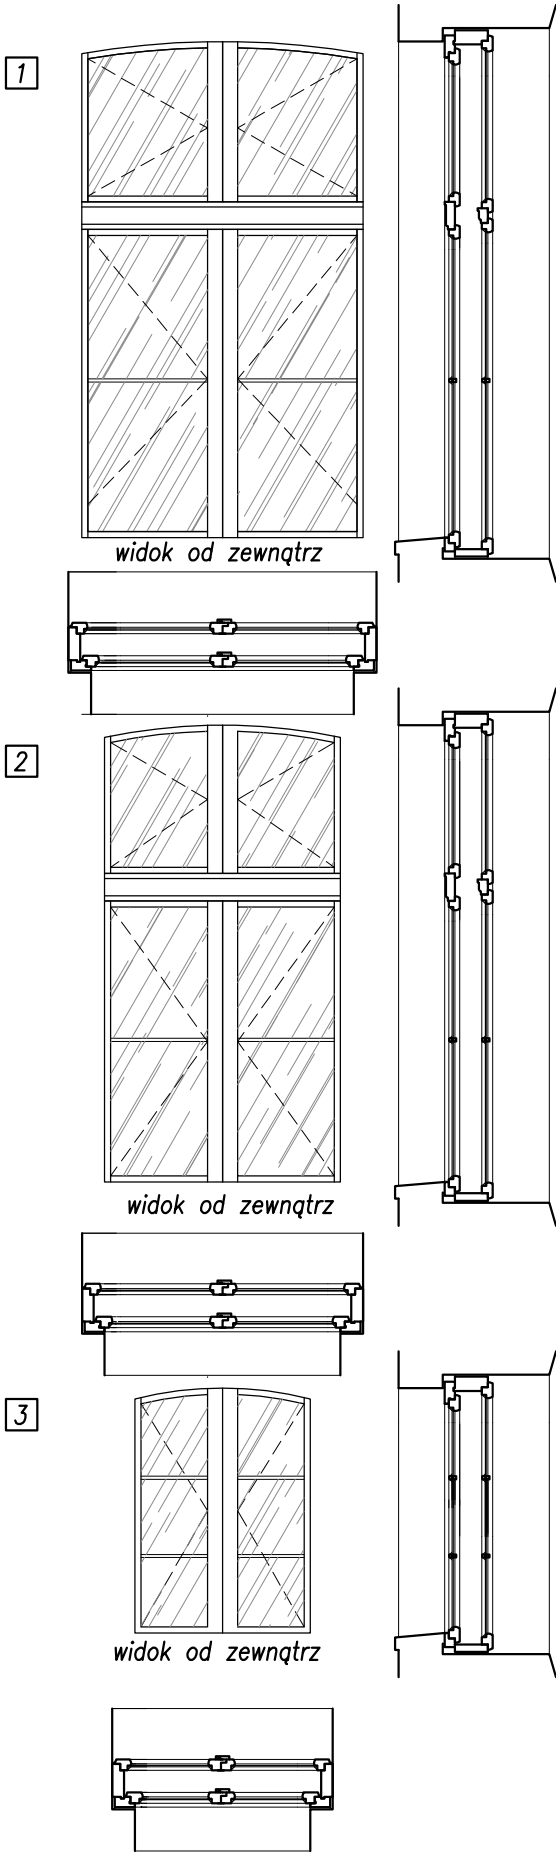


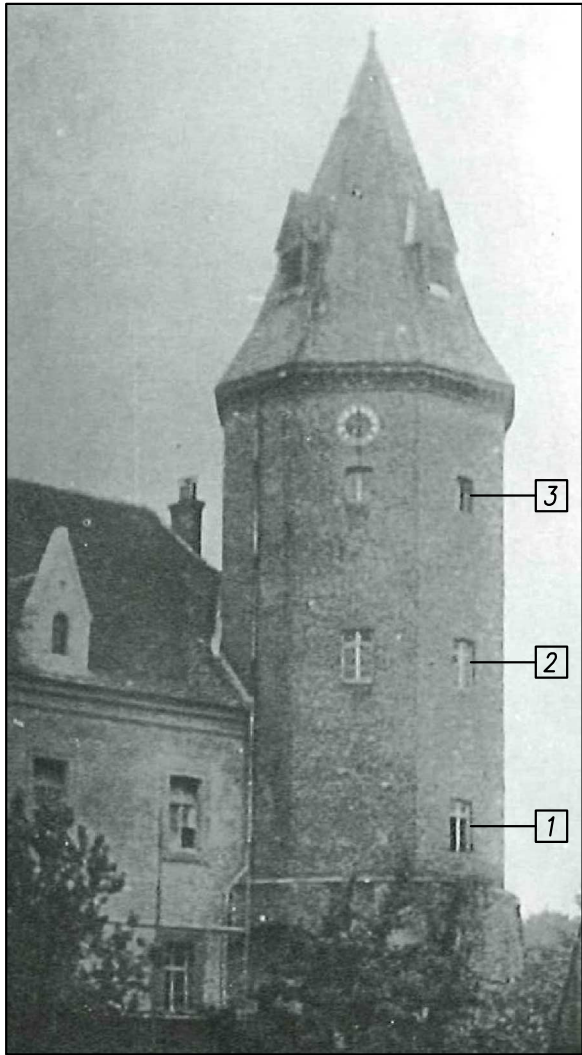

Uwaga! Wszelkie wymiary sprawdzić w naturze.
Parapety zewnętrzne: blacha tytan–cynk. patynowana
Parapety wewnętrzne drewniane dębowe

OKNO – PIĘTRO II (sala renesansowa)

okno skrzynkowe, 2–skrzydłowe

3 SZT.

105x173 (wymiar wewnątrz pomieszczenia)

kolor: ciemny orzech

szczeblina: 1cm

OKNO – PIĘTRO III (sala ekspozycyjna)

okno skrzynkowe, 2–skrzydłowe

4 SZT.

90x160 (wymiar wewnątrz pomieszczenia)

kolor: ciemny orzech

szczeblina: 1cm

OKNO – PIĘTRO IIIa (poziom antresoli)

2–skrzydłowe

5 SZT.

70x120 (wymiar wewnątrz pomieszczenia)

kolor: ciemny orzech

wymiar okna dopasować do istniejącej wnęki okiennej

szczeblina: 1cm

PW Krzyżanowska		mgr inż. arch. Kamila Krzyżanowska ul. Borecka 37, 63–720 Koźmin Wlkp. tel. 695 62 00 52	
PROJEKT KONCEPCYJNY		data 28.02.2022r.	
Obiekt: Adaptacja wieży zamkowej na wieżę widokową oraz budowa antresoli i schodów wewnętrznych		skala 1:25	
Adres budowy: Koźmin Wlkp., ul. Zamkowa dz. nr 1529		nr rys. 9.	
Tytuł rysunku: RYSunEK SZCZEGÓŁOWY OKIEN			
projektant architektury	mgr inż. arch. Kamila Krzyżanowska uprawnienia budowlane do projektowania bez ograniczeń w specjalności architektonicznej Nr ewid. 37/WPOOK/2012		