
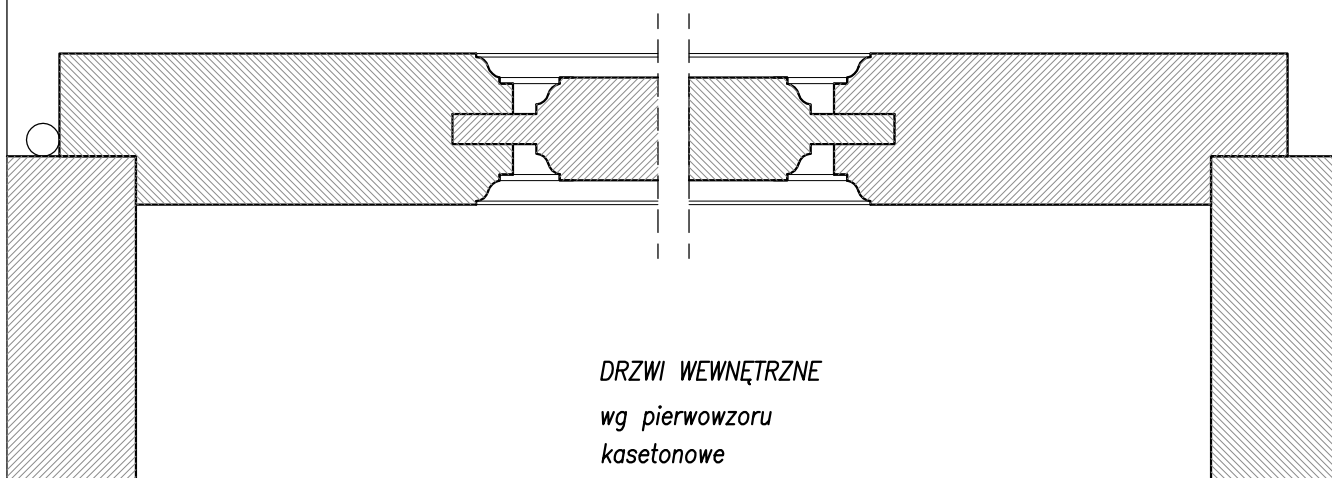


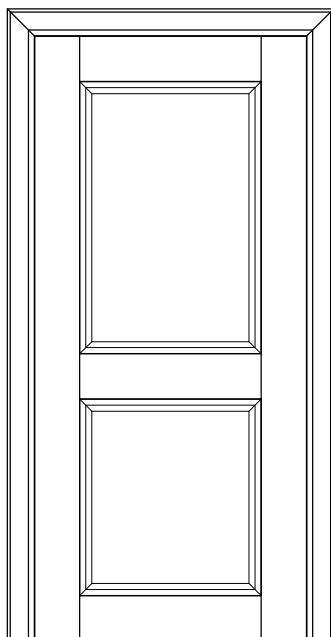

DRZWI WEWNĘTRZNE

wg pierwowzoru
kasetonowe

kolor: ciemny orzech

klamka: mosiężna w kolorze czarnym

PW Krzyżanowska

mgr inż. arch. Kamila Krzyżanowska
ul. Borecka 37, 63-720 Koźmin Wlkp.
tel. 695 62 00 52

PROJEKT KONCEPCYJNY

Obiekt: Adaptacja wieży zamkowej na wieżę widokową
oraz budowa antresoli i schodów wewnętrznych
Adres budowy: Koźmin Wlkp., ul. Zamkowa dz. nr 1529

data
28.02.2022r.

Tytuł rysunku:

DETAL DRZWI WEWNĘTRZNYCH

skala
1:25, 1:2.5

projektant
architektury

mgr inż. arch. Kamila Krzyżanowska
uprawnienia budowlane do projektowania
bez ograniczeń w specjalności architektonicznej
Nr ewid. 37/WPOOK/2012

nr rys.

10.