


Burmistrz Miasta i Gminy  
63-720 KOŹMIN WIELKOPOLSKI

Załącznik nr ... do decyzji  
o lokalizacji inwestycji  
celu publicznego  
m. Ch. 6895 12.2021  
z dnia 07.06.2021

Z up. Burmistrza  
mgr inż. Jarosław Ratajczak  
Zastępca Burmistrza

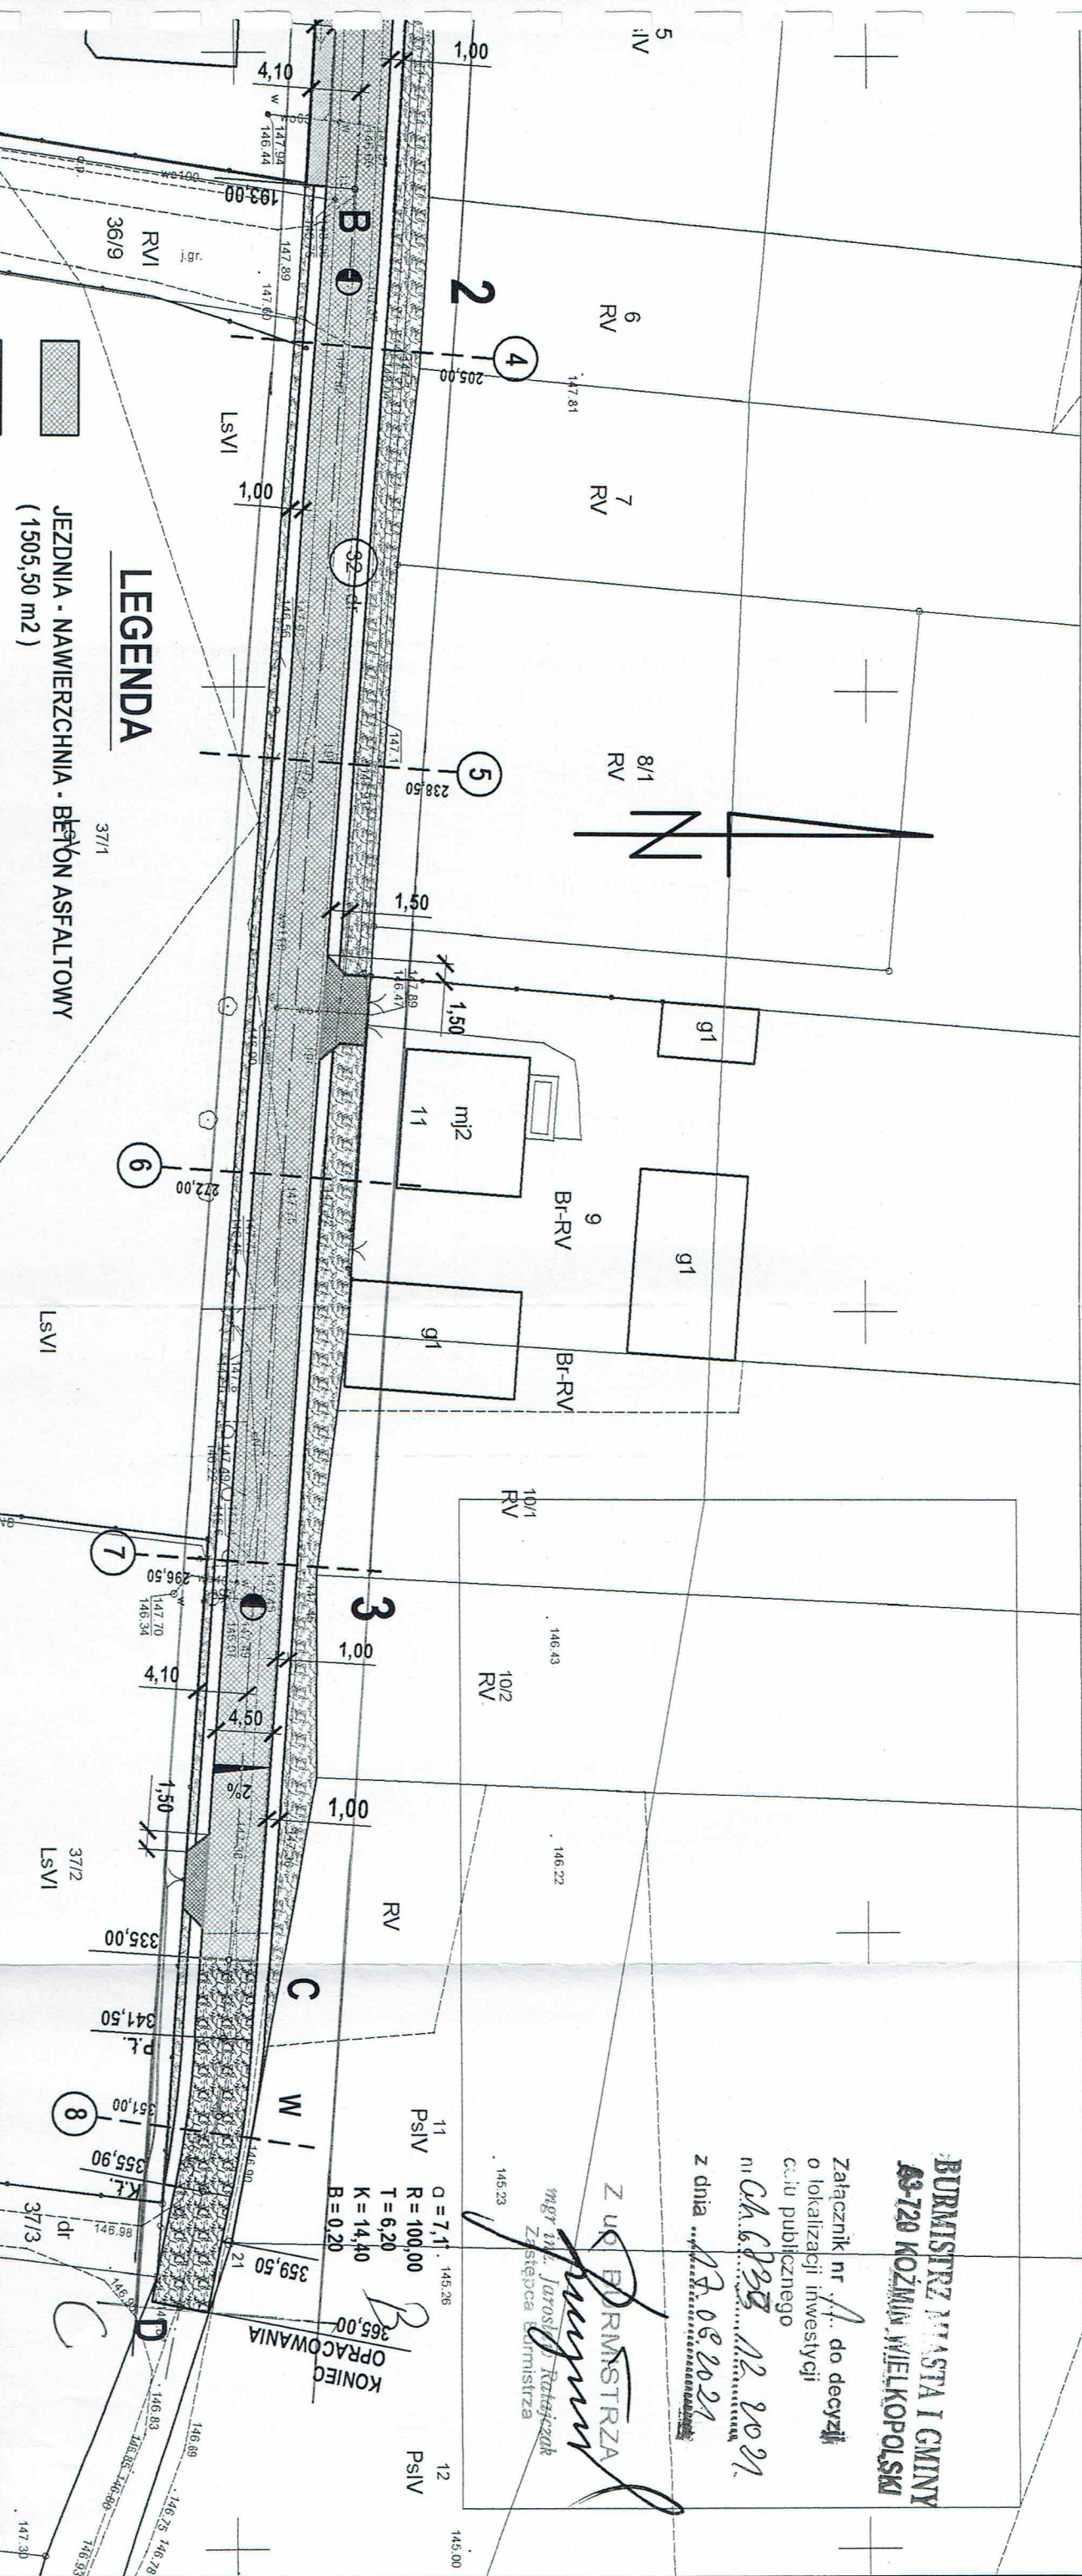

LEGENDA

- JEZDNIĄ - NAWIERZCHNIA - BETON ASFALTOWY (1505,50 m<sup>2</sup>)
- JEZDNIĄ - NAWIERZCHNIA - KRUSZYWO ŁANANE STABILIZOWANE MECHANICZNIE (135,00 m<sup>2</sup>)
- PROJ. ZJAZD - NAWIERZCHNIA Z KOSTKI BRUK - BET. GR. 8 cm KOŁORU CZERWONEGO (93,00 m<sup>2</sup>)
- PROJ. CHODNIK - NAWIERZCHNIA Z KOSTKI BRUK. BET. GR. 6 cm KOŁORU SZAREGO (249,50 m<sup>2</sup>)
- ZIELEŃ - WARSTWA HUMUSU GR. 5 cm OBSIANA MIESZANKĄ TRAW (342,00 m<sup>2</sup>)
- KRAWĘŻNIK BET. 15x30 cm (150,00 m)
- KRAWĘŻNIK BET. 15x30 cm UŁOŻONY NA PŁASK
- KRAWĘŻNIK BET. 15x22 cm - NAJAZDOWY (63,00 m)
- OBRZEŻE BET. 8x30 cm (210,20 m)
- POBOCZE Z KRUSZYWA ŁAMANEGO (504,00 m<sup>2</sup>)
- GRANICE DZIAŁEK

JEDNOSTKA PROJEKTOWA	<b>IRENEUSZ IGNASZAK</b> BUDOWNICTWO KOMUNIKACYJNE PROJEKTY NADZORY		
NAZWA OBIEKTU BUDOWLANEGO	OS. KONSTYTUCJI 3 MAJA 14a 63 - 200 JAROCIN <b>Za zgodą</b> BUDOWA DROGI NR 761571P ULICA LEŚNA W MIEJSCOWOŚCI STARA OBRA		
INWESTOR	GMINA KOŹMIN WLKP. ul. Stary Rynek 11 63-720 Koźmin Wlkp. mgr inż. Ireneusz Ignaszak inż. Jarosław Ratajczak		
RYSUNEK	PLAN SYTUACYJNY		
PROJEKTANT	mgr inż. Ireneusz Ignaszak UAN - 83867/18	PODPIS	
OPRACOWAŁ	inż. Paweł Ignaszak	PODPIS	
SPRAWDZIŁ	mgr inż. Andrzej Tomaszewski 27/85/Pw 370/88/Pw	PODPIS	
stadnum	branża	skala	data
Koncepcja	Drogowa	1:500	05.2021
			numer rysunku
			2