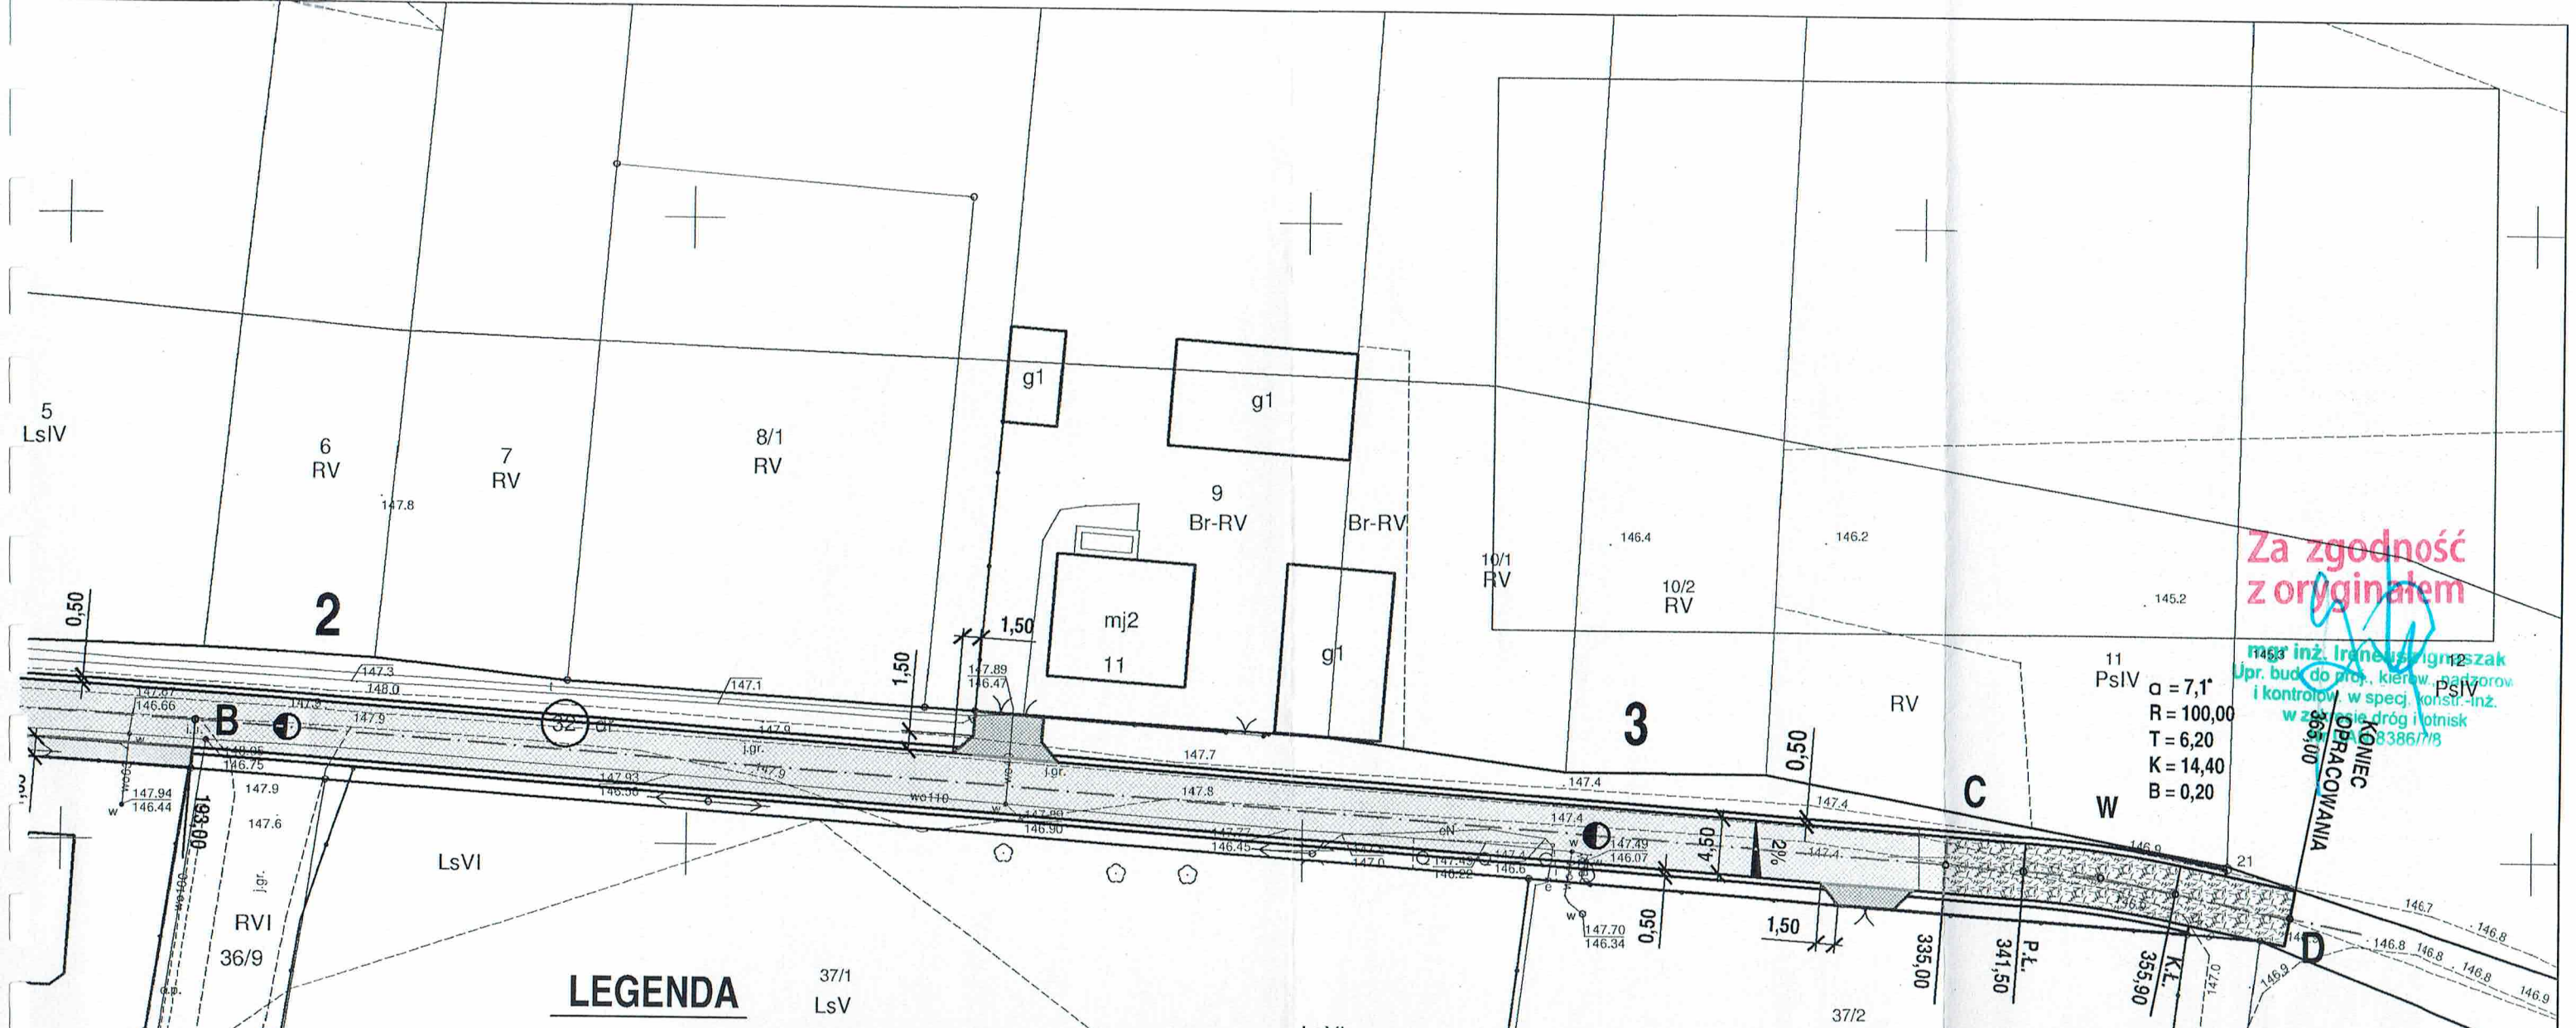

Za zgodność z oryginałem
mgr inż. Ireneusz Ignaszak
Upr. bud. do proj. i kierow. zarzorow
i kontrolow. w specj. konstr.-inż.
w zakresie dróg i lotnisk
UAN-8386/7/8

LEGENDA

- JEZDNIA - NAWIERZCHNIA - BETON ASFALTOWY (1505,50 m2)
- JEZDNIA - NAWIERZCHNIA - KRUSZYWO ŁANANE STABILIZOWANE MECHANICZNIE (135,00 m2)
- PROJ. ZJAZD - NAWIERZCHNIA Z KOSTKI BRUK. BET. GR. 8 cm KOLORU CZERWONEGO (93,00 m2)
- PROJ. CHODNIK - NAWIERZCHNIA Z KOSTKI BRUK. BET. GR. 6 cm KOLORU SZAREGO (249,50 m2)
- KRAWĘŻNIK BET. 15x30 cm (150,00 m)
- KRAWĘŻNIK BET. 15x30 cm UŁOŻONY NA PŁASK
- KRAWĘŻNIK BET. 15x22 cm - NAJAZDOWY (63,00 m)
- OBRZEŻE BET. 8x30 cm (210,20 m)
- POBOCZE Z KRUSZYWA ŁAMANEGO (252,00 m2)
- GRANICE DZIAŁEK

załącznik do uzgodnienia
nr PTI.ILU/JS.215-31096/21

JEDNOSTKA PROJEKTOWA	IRENEUSZ IGNASZAK BUDOWNICTWO KOMUNIKACYJNE PROJEKTY NADZORY			
	OS. KONSTYTUCJI 3 MAJA 14a 63 - 200 JAROCIN		Tel. 603 333 671 fax. 62 505 43 15	
NAZWA OBIEKTU BUDOWLANEGO	PRZEBUDOWA DROGI NR 761571P ULICA LEŚNA W MIEJSCOWOŚCI STARA OBRA			
INWESTOR	GMINA KOŹMIN WLKP. ul. Stary Rynek 11 63-720 Koźmin Wlkp.			
RYSUNEK	PLAN SYTUACYJNY			
PROJEKTANT	mgr inż. Ireneusz Ignaszak UAN - 8386/7/8		PODPIS	
OPRACOWAŁ	inż. Paweł Ignaszak		PODPIS	
SPRAWDZIŁ	mgr inż. Andrzej Tomaszewski 27/85/Pw 370/88/Pw		PODPIS	
stadium	branża	skala	data	numer rysunku
Koncepcja	Drogowa	1:500	05.2021	2