




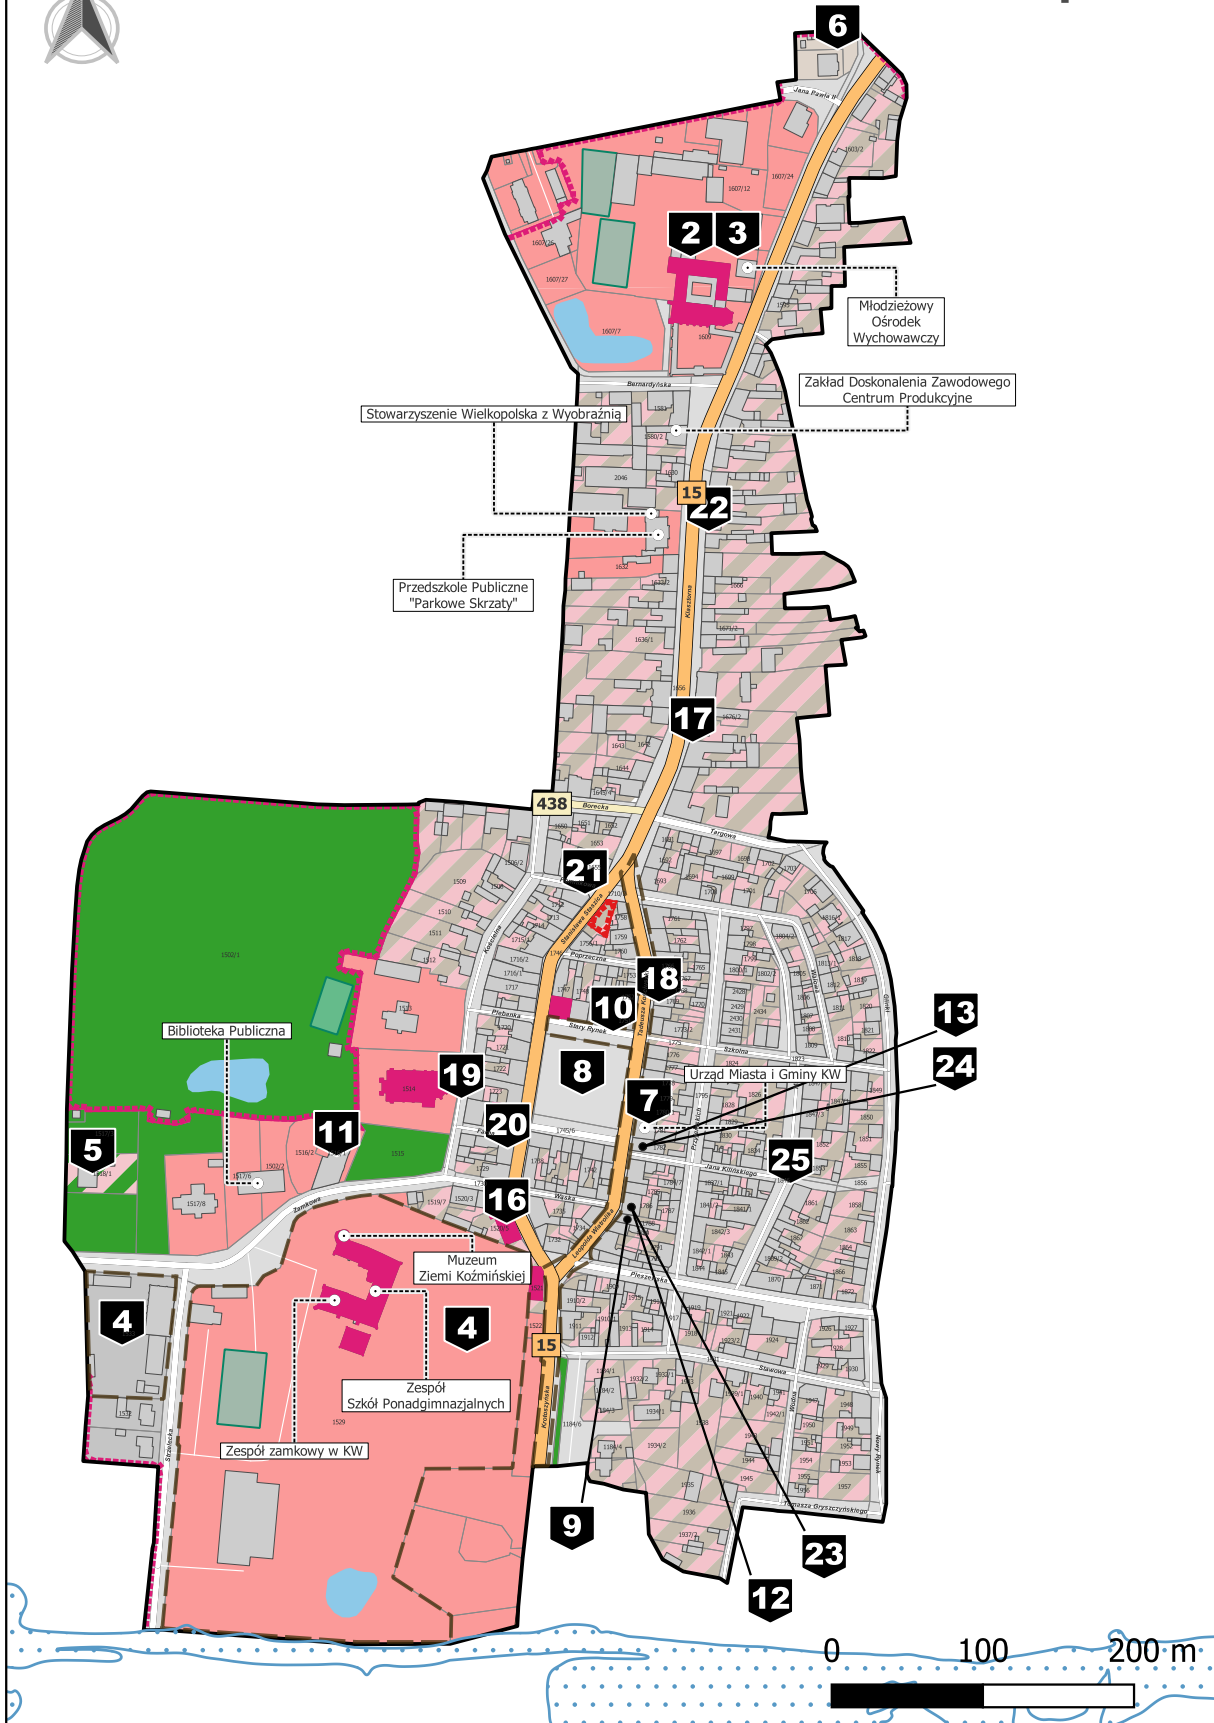

# Podobszar Koźmin Wielkopolski

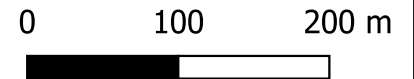


# Podobszar Borzęciczki

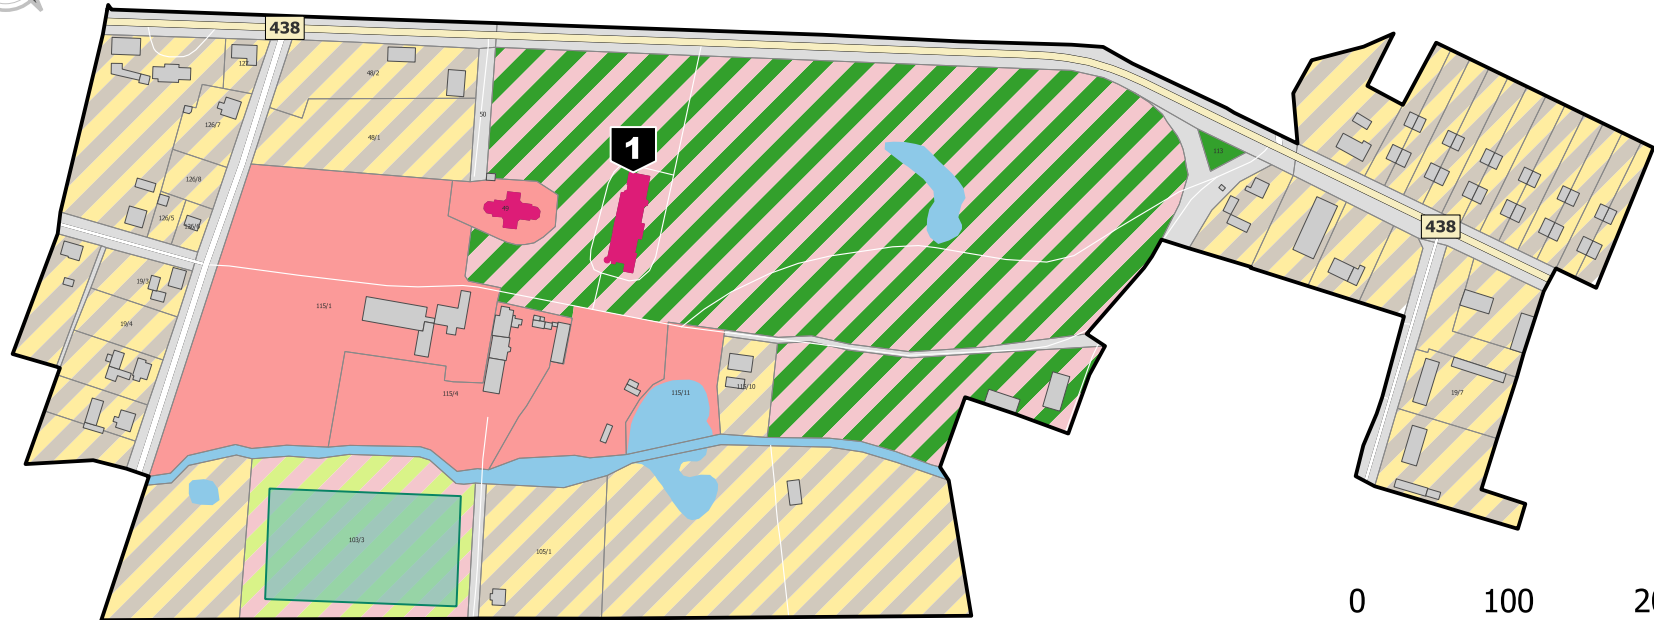




**PODSTAWOWE KIERUNKI ZMIAN  
FUNKCYJNALNO-PRZESTRZENNYCH  
OBSZARU REWITALIZACJI  
GMINY KOŹMIN WIELKOPOLSKI**

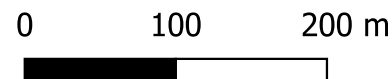




 
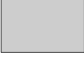






**SKALA 1:5000**



**Docelowa (uproszczona) struktura funkcjonalno-przestrzenna  
wg Studium Uwarunkowań i Kierunków Zagospodarowania Przestrzennego:**

 tereny zabudowy mieszkaniowej jednorodzinnej	 tereny zieleni (parki, swery, zieleńce)
 wielofunkcyjna zabudowa wiejska w obrębie zwartych jednostek osadniczych	 tereny wód powierzchniowych
 tereny intensywnej zabudowy mieszkaniowo-usługowej	 tereny komunikacji
 usługi kultury	 tereny infrastruktury
 usługi oświaty	 obszary objęte Miejscowym Planem Zagospodarowania Przestrzennego
 usługi sportu i rekreacji	
 usługi zdrowia z parkiem	

**Pozostałe oznaczenia:**

 granica obszaru rewitalizacji	 obiekty sportowe	 droga krajowa
 granica działki	 wody powierzchniowe	 droga wojewódzka
 budynki	 obszar szczególnego zagrożenia powodzią	 droga powiatowa
 obszary zabytkowe	 instytucje, jednostki organizacyjne gminy	 droga gminna
 obiekty zabytkowe		

**Podstawowe przedsięwzięcia rewitalizacyjne:**

- 1** Modernizacja zabytkowego pałacu Stolbergów w Borzęcizkach w celu przystosowania do pełnienia funkcji Centrum Aktywności Lokalnej
- 2** Budowa boiska wielofunkcyjnego na terenie Młodzieżowego Ośrodka Wychowawczego w Koźminie Wielkopolskim
- 3** Montaż instalacji fotowoltaicznej w Młodzieżowym Ośrodku Wychowawczym w Koźminie Wielkopolskim
- 4** Rewitalizacja obiektów wchodzących w skład zabytkowego kompleksu zamkowego w Koźminie Wlkp. wraz z przyległymi terenami
- 5** Rewaloryzacja budynku Klubu Seniora wraz z otoczeniem oraz impreza towarzysząca
- 6** Rewaloryzacja budynku przy ul. Klasztornej 45
- 7** Rewaloryzacja i poprawa dostępności budynku urzędu
- 8** Kiermasz kulturalny św. Wawrzyńca
- 9** Rewaloryzacja budynku przy ul. Leopolda Wiatrolika 5
- 10** Modernizacja centrum miasta i ulic przyległych
- 11** Rewaloryzacja budynku domu katechetycznego
- 12** Rewaloryzacja zabytkowej kamienicy (12)
- 13** Rewaloryzacja zabytkowej kamienicy (13)
- 14** Świadczenie usług opiekuńczych na terenie Miasta i Gminy Koźmin Wielkopolski (projekt nie wskazany na mapie)
- 15** Oferta kulturalna dla Koźmina Wielkopolskiego (projekt nie wskazany na mapie)
- 16** Rewaloryzacja budynku wpisanego do rejestru zabytków
- 17** Kawiarnia wraz z lodziarnią
- 18** Rewaloryzacja kamienicy, poprawa funkcji gospodarczych i mieszkaniowych
- 19** Odnowienie elewacji
- 20** Modernizacja budynku w Koźminie Wielkopolskim
- 21** Rewaloryzacja budynku (odnowienie elewacji)
- 22** Rewitalizacja zabytku w sąsiedztwie jednostki edukacyjnej
- 23** Termomodernizacja zabytkowej kamienicy, zmiana elewacji budynku (23)
- 24** Termomodernizacja zabytkowej kamienicy, zmiana elewacji budynku (24)
- 25** Docieplenie - termomodernizacja budynku wielorodzinnego