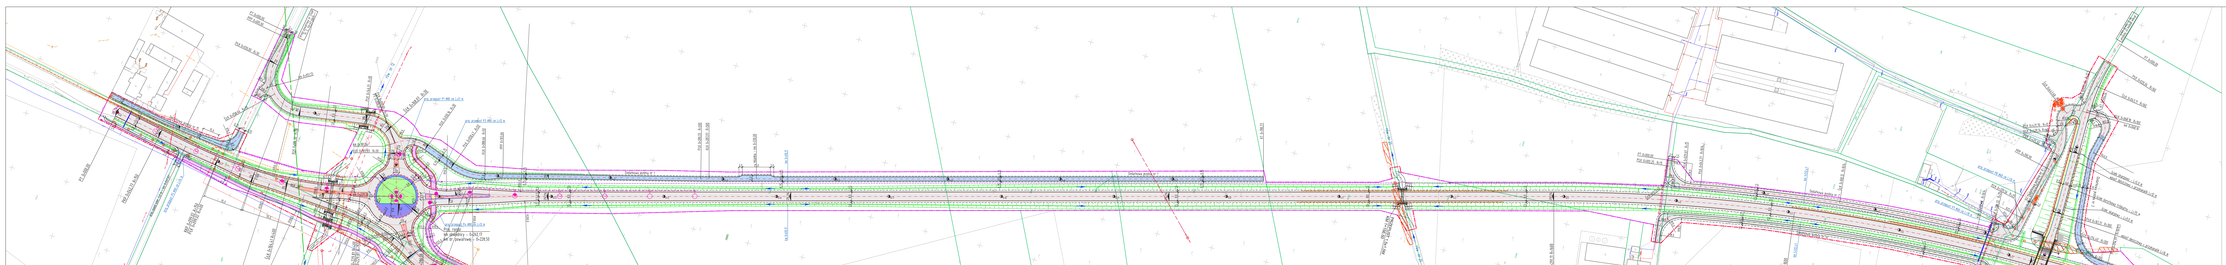

## OZNACZENIA

- Proj. nawierzchnia bitumiczna
- Proj. nawierzchnia z kostki betonowej
- Proj. nawierzchnia z kostki kamiennej
- Proj. chodnik z kostki brukowej betonowej
- Proj. ciąg pieszo-rowerowy
- Proj. nawierzchnia wyspy dzielącej(z kostki brukowej betonowej)
- Proj. ciąg pieszo (z kostki brukowej betonowej)
- Istniejąca nawierzchnia bitumiczna
- Jezdnia
- Pobocze
- Proj. krawężnik obniżony o wymiarach 20x30 cm
- Proj. krawężnik najazdowy o wymiarach 30x15(7) cm
- Proj. krawężnik najazdowy o wymiarach 20x22 cm
- Proj. krawężnik granitowy o wym. 20x25 cm obniżony na plaże
- Proj. opornik drogowy o wymiarach 12x20 cm
- Proj. obrzeże betonowe o wymiarach 8x30 cm
- Proj. ścieżka betonowej trójkątny
- Proj. ścieżka stalowej
- Proj. wpust z przykanalikiem
- Proj. barierka ochronna
- Proj. barierka segmentowa
- Proj. ukos
- Istniejące ogrodzenie
- Granica pasa drogowego - istniejąca
- Granica pasa drogowego - projektowana
- Min. linia napowietrzna WN 110kV
- Min. linia napowietrzna WN 110kV do demontażu
- Min. linia napowietrzna SN 15kV
- Proj. linia kablowa dystrybcyjna SN 15kV
- Proj. rura ochronna
- Min. linia napowietrzna nN
- Proj. linia kablowa dystrybcyjna nN
- Proj. rura ochronna
- Proj. linia kablowa na 0,4 kV
- Oprawa LED ok. 80W
- Oprawa LED ok. 50W
- Oprawa LED ok. 28W i 15W
- Dodatkowe przejść dla pieszych ok. 90W
- Proj. kanał technologiczny
- Proj. kanalizacja kablowa
- Proj. złączka typ SKR-2
- Proj. przełączalna skrzyń na kablowy
- Proj. przełączalna wnękowego

| | | | |
|---|---|---|---|
| Inwestor: | PRZEDSIĘBIORSTWO ELITON Sp. z o.o. Sp. k. ul. Ceramiczna 1 62-800 Kalisz<br>GENERALNA DYREKCJA DRÓG SAMORZĄDOWYCH I INFRASTRUKTURY DROGOWEJ W POZNANIU Oddział w Kaliszu ul. Ceramiczna 1 62-800 Kalisz | Data: 02.2021 | Nr zlecenia: |
| Zadanie: Budowa obwodnicy miejscowości Koźmin Wielkopolski w ciągu drogi krajowej nr 15 | | | |
| Stanowisko | Imię i nazwisko | Nr uprawnień | Podpis |
| Główny Projektant: | Elżbieta Zbyłniewska | 139/01/Pw | |
| Projektant: | Roman Rataiski | SWP/0052/POOD/10 | |
| Projekt zagospodarowania terenu | | Skala: 1:1000 | Nr: B.1.1.1 |