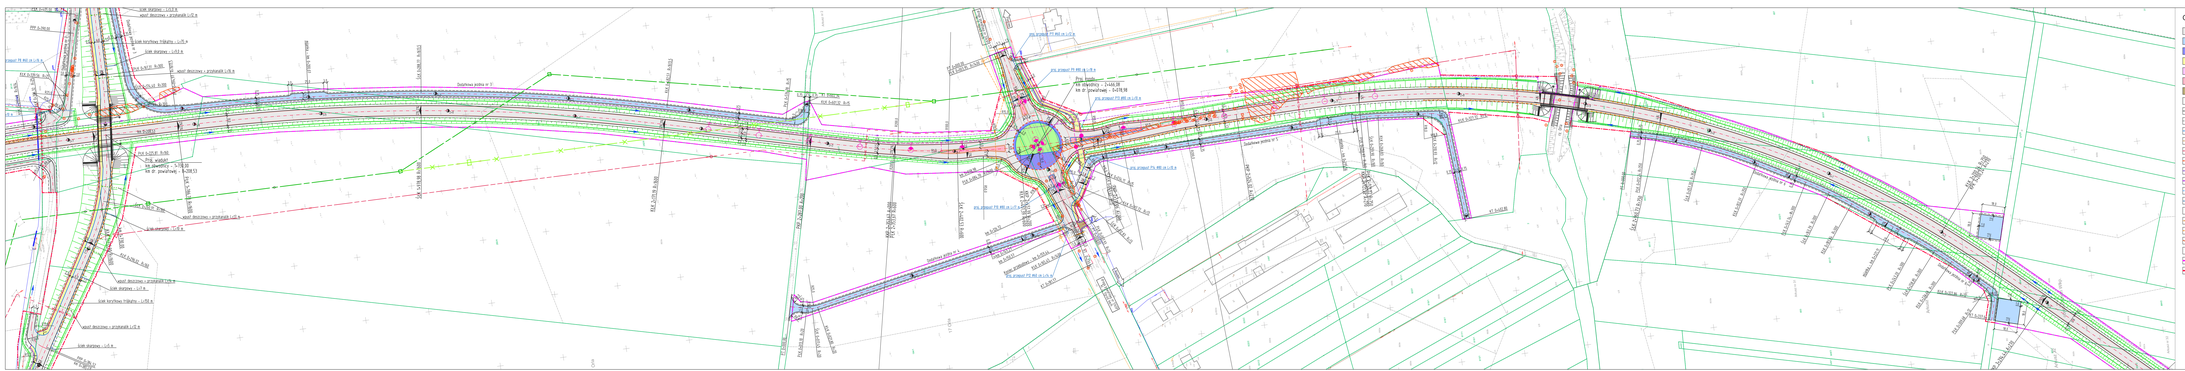

OZNACZENIA

- Proj. nawierzchnia bitumiczna
- Proj. nawierzchnia z kostki brukowej
- Proj. nawierzchnia z kostki kamiennej
- Proj. chodnik z kostki brukowej betonowej
- Proj. ciąg pieszo-rowerowy
- Proj. nawierzchnia wysp dzielących z kostki brukowej betonowej
- Proj. nawierzchnia wysp dzielących z kostki brukowej betonowej
- Istniejąca nawierzchnia bitumiczna
- Jezdnia
- Pobocze
- Proj. krawężnik uliczny o wymiarach 20x30 cm
- Proj. krawężnik trapezowy o wymiarach 30x15/21 cm
- Proj. krawężnik najazdowy o wymiarach 20x22 cm
- Proj. krawężnik granitowy o wym. 20x30 cm ułożony na piasek
- Proj. opornik drogowy o wymiarach 12x25 cm
- Proj. obrzeże betonowe o wymiarach 8x30 cm
- Proj. ściek betonowy trójkątny
- Proj. ściek skarpowy
- Proj. wpust z przykanalikiem
- Proj. bariera ochronna
- Proj. barierka segmentowa
- Proj. ekran
- Kierunki odpływ wód
- Granica pasa drogowego - istniejąca
- Granica pasa drogowego - projektowana
- Istn. linia napowietrzna WN 110kV
- Istn. linia napowietrzna WN 110kV do demontażu
- Istn. linia napowietrzna SN 15kV
- Istn. linia kablowa dystansowa SN 15kV
- Proj. rura ochronna
- Istn. linia napowietrzna nN
- Proj. linia kablowa dystansowa nN
- Proj. rura ochronna
- Proj. linia kablowa nn 0,4 kV
- Opraw LED ok. 80W
- Opraw LED ok. 50W
- Opraw LED ok. 28W / 100W
- Dodatkowe przejęcie dla pieszych ok. 365W
- Proj. kanał technologiczny
- Proj. kanalizacja kablowa
- Proj. studnia typ SKR-2
- Proj. przebudowa słupa na kablowy
- Proj. przebudowa wodociągu

PRACOWNIA **ELITON**
Pracownia ul. Generała 23, 02-1000 Warszawa

Inwestor: GENERALNA DYREKCJA DRÓG KRAJOWYCH I AUTOSTRAD ODDZIAŁ W POZNANIU
Rondo Generała Stanisława Grodzickiego 7
60-101 Poznań

Data: 09.2021

Nr zlecenia:

Zadania:

Budowa obwodnicy miejscowości Kożmin Wielkopolski w ciągu drogi krajowej nr 15

Stanowisko	Imię i nazwisko	Nr uprawnień	Podpis
Główny Projektant	Elżbieta Żłuńkiewicz	13/201/Pw	
Projektant	Roman Rafalski	WKP/0392/POOD/19	

Projekt zagospodarowania terenu

Skala: 1:1000

Nr rys.: B.1.1.2