

## Legenda

- linia rozgraniczająca teren drogi krajowej
- linia rozgraniczająca teren drogi powiatowej
- linia rozgraniczająca teren drogi gminnej
- linia określająca zakres budowy lub przebudowy innych dróg publicznych
- linia określająca zakres budowy lub przebudowy zjazdów
- linia określająca zakres budowy lub przebudowy sieci uzbrojenia terenu
- linia określająca teren wód płynących (art. 20a.1 - Dz. U. 2003 Nr 80 poz. 72; Dz. U. 2020 poz. 1363)
- linia określająca obszar czasowego zajęcia na czas budowy
- istniejąca granica działki
- numer działki przeznaczony pod inwestycję
- numer działki przed podziałem

### SPECJALNOŚĆ DROGOWA


- proj. osł.
- proj. krawężnik jezdni asfaltowej
- proj. krawężnik pobocza
- proj. krawężnik betonowy 20x30x100 cm
- proj. krawężnik betonowy obniżony 20x30x100 cm
- proj. krawężnik betonowy 15x30x100 cm
- proj. krawężnik betonowy obniżony 15x30x100 cm
- proj. opornik betonowy 20x30x100 cm
- proj. krawężnik betonowy najazdowy 15x22x100 cm
- proj. opornik betonowy 12x25x100 cm
- proj. krawężnik betonowy trapezowy 15-21x30x100 cm
- proj. obrzeża betonowe 8x30x100 cm
- proj. ściek przykrawężnikowy z dwóch rzędów kostki betonowej
- proj. krawężnik opaski asfaltowej
- proj. bariera drogowa ochronna stalowa
- proj. bariera U-11a
- proj. nawierzchnia asfaltowa
- proj. chodnik z kostki betonowej, kolor szary
- proj. chodnik, nawierzchnia asfaltowa
- proj. ścieżka pieszo-rowerowa z kostki betonowej, kolor szary
- proj. ścieżka pieszo-rowerowa, nawierzchnia asfaltowa
- proj. ścieżka rowerowa, nawierzchnia asfaltowa
- proj. nawierzchnia zjazdu z kostki betonowej, kolor grafitowy
- proj. nawierzchnia zjazdu, nawierzchnia asfaltowa
- proj. nawierzchnia wyspy wyłączonej z kostki betonowej, kolor czerwony
- proj. nawierzchnia z kostki granitowej 18x18 cm, kolor szary
- proj. nawierzchnia jezdni z kostki betonowej, kolor szary
- proj. pobocze z jasnego kruszynka łamanego
- proj. pobocze utwardzone - kostka betonowa, kolor szary
- proj. nawierzchnia zładki z kostki betonowej, kolor grafitowy - gr. 10 cm
- proj. nawierzchnia utwardzona z kostki betonowej, kolor grafitowy - gr. 10 cm
- proj. pas środkowy wielofukcyjny
- proj. zieleni (humus z obסיaniem mieszkanką traw)

### SPECJALNOŚĆ KANALIZACYJNA

- proj. kolektor kanalizacji deszczowej
- proj. studnia kanalizacji deszczowej

| Inwestor   |   | Jednostka projektowa   |
|---|---|---|
| Skarb Państwa - Generalny Dyrektor Dróg Krajowych i Autostrad<br>działający przez Generalną Dyрекcję Dróg Krajowych i Autostrad<br>Oddział w Poznaniu z siedzibą w Poznaniu przy ul. Siemiradzkiego 5a, 60-763 Poznań,<br>NIP: 779-21-73-262, REGON: 017511575-00130 |   | Pracownia Projektowa <b>DROG-C</b><br>ul. Batargrzeczna 10, 60-596 Poznań<br>tel. 613 070 170<br>e-mail: biuro@drogaci.pl |
| Zadanie   | „Rozbudowa dróg krajowych nr 12 w m. Jarocin ul. Powstańców Wlkp. i nr 15 na odcinku Koźmzin Wlkp. – Jarocin”<br>Etap II od km 74+569 do km 82+066 |   |
| Rysunek   | Plan sytuacyjny   |   |
| Projektant   | mgr inż. Maciej NOWAK   | WKP0008POD008<br>zaprojektowanie i wykonanie w projekcie drogowym                                                         |
| Sprawdzający branży drogowej   | mgr inż. Tomasz WITCZAK   | WKP0008POD012<br>opracowanie technicznej części projektu i przekształcenie bez ograniczeń w projekcie drogowym            |
| Stadium   | Branża   | Skala   |
| Koncepcja   | Drogowa   | Data   |
|   |   | Nr   |
|   |   | 2.1.et   |



 

Legenda

- linia rozgraniczająca teren drogi krajowej
- linia rozgraniczająca teren drogi powiatowej
- linia rozgraniczająca teren drogi gminnej
- linia określająca zakres budowy lub przebudowy innych dróg publicznych
- linia określająca zakres budowy lub przebudowy dróg publicznych
- linia określająca zakres budowy lub przebudowy sieci uzbrojenia terenu
- linia określająca teren wód płynących (art. 20a.1 - Dz. U. 2003 Nr 80 poz. 72; Dz. U. 2020 poz. 1363)
- linia określająca obszar czasowego zajęcia na czas budowy
- istniejąca granica działki
- numer działki przeznaczonej pod inwestycję
- numer działki przed podziałem

SPECJALNOŚĆ DROGOWA

- proj. osi
- proj. krawężnik jezdni asfaltowej
- proj. krawężnik pobocza
- proj. krawężnik betonowy 20x30x100 cm
- proj. krawężnik betonowy obniżony 20x30x100 cm
- proj. krawężnik betonowy 15x30x100 cm
- proj. krawężnik betonowy obniżony 15x30x100 cm
- proj. opornik betonowy 20x30x100 cm
- proj. krawężnik betonowy nasadowy 15x22x100 cm
- proj. opornik betonowy 12x25x100 cm
- proj. krawężnik betonowy trapezowy 15-21x30x100 cm
- proj. obrzeże betonowe 8x30x100 cm
- proj. ściek przykrawężnikowy z dwóch rzędów kostki betonowej
- proj. krawężnik opaski asfaltowej
- proj. bariera drogowa ochronna stalowa
- proj. bariera U-11a


- proj. nawierzchnia asfaltowa
- proj. chodnik z kostki betonowej, kolor szary
- proj. chodnik, nawierzchnia asfaltowa
- proj. ścieżka pieszo-rowerowa z kostki betonowej, kolor szary
- proj. ścieżka pieszo-rowerowa, nawierzchnia asfaltowa
- proj. ścieżka rowerowa, nawierzchnia asfaltowa
- proj. nawierzchnia zjazdu z kostki betonowej, kolor grafitowy
- proj. nawierzchnia zjazdu, nawierzchnia asfaltowa
- proj. nawierzchnia wyspy wysięzionej z kostki betonowej, kolor czerwony
- proj. nawierzchnia z kostki granitowej 18x18 cm, kolor szary
- proj. nawierzchnia jezdni z kostki betonowej, kolor szary
- proj. pobocze z jasnego kruszywa łamanego
- proj. pobocze utwardzone - kostka betonowa, kolor szary
- proj. nawierzchnia zatoki z kostki betonowej, kolor grafitowy - gr. 10 cm
- proj. nawierzchnia utwardzona z kostki betonowej, kolor grafitowy - gr. 10 cm
- proj. pas środkowy wielofunkcyjny
- proj. zieleni (humus z obsianiem mieszkanką traw)

SPECJALNOŚĆ KANALIZACYJNA


- proj. kolektor kanalizacji deszczowej
- proj. studnia kanalizacji deszczowej

| Inwestor   |                         | Jednostka projektowa   |         |               |
|---|-------------------------|---|---------|---------------|
| Skarb Państwa - Generalny Dyrektor Dróg Krajowych i Autostrad działający przez Generalną Dyrekcję Dróg Krajowych i Autostrad Oddział w Poznaniu przy siedzibą w Poznaniu przy ul. Świeradzkiego 5a, 60-763 Poznań, NIP: 779-21-73-262, REGON: 017511575-00130 |                         | <div><div><b>Pracownia Projektowa</b><br/><b>DROG-CAD</b></div></div> <div>ul. Botanicka 10, 60-505 Poznań<br/>tel. 61.830.170<br/>e-mail: biuro@drogcad.pl</div> |         |               |
| Zadanie   |                         | „Rozbudowa dróg krajowych nr 12 w m. Jarocin ul. Powstańców Wlkp. - nr 15 na odcinku Koźmin Wlkp. – Jarocin”<br>Etap II od km 74+569 do km 82+066   |         |               |
| Rysunek   |                         | Plan sytuacyjny   |         |               |
| Projektant<br>branży drogowej   | mgr inż. Maciej NOWAK   | WKP0089PPOD/08<br>opracowanie budowlane do projektu w sprawie budowy w szczególności drogi   | Podpis  |               |
| Sprawdzający<br>branży drogowej   | mgr inż. Tomasz WITCZAK | WKP0095PPOD/12<br>opracowanie budowlane do projektu w sprawie budowy w szczególności drogi   | Podpis  |               |
| Stadium   | Branża                  | Skala   | Data    | Nr rysunku    |
| Koncepcja   | Drogowa                 | 1:500   | 12.2024 | 2.2.et.2_DK15 |



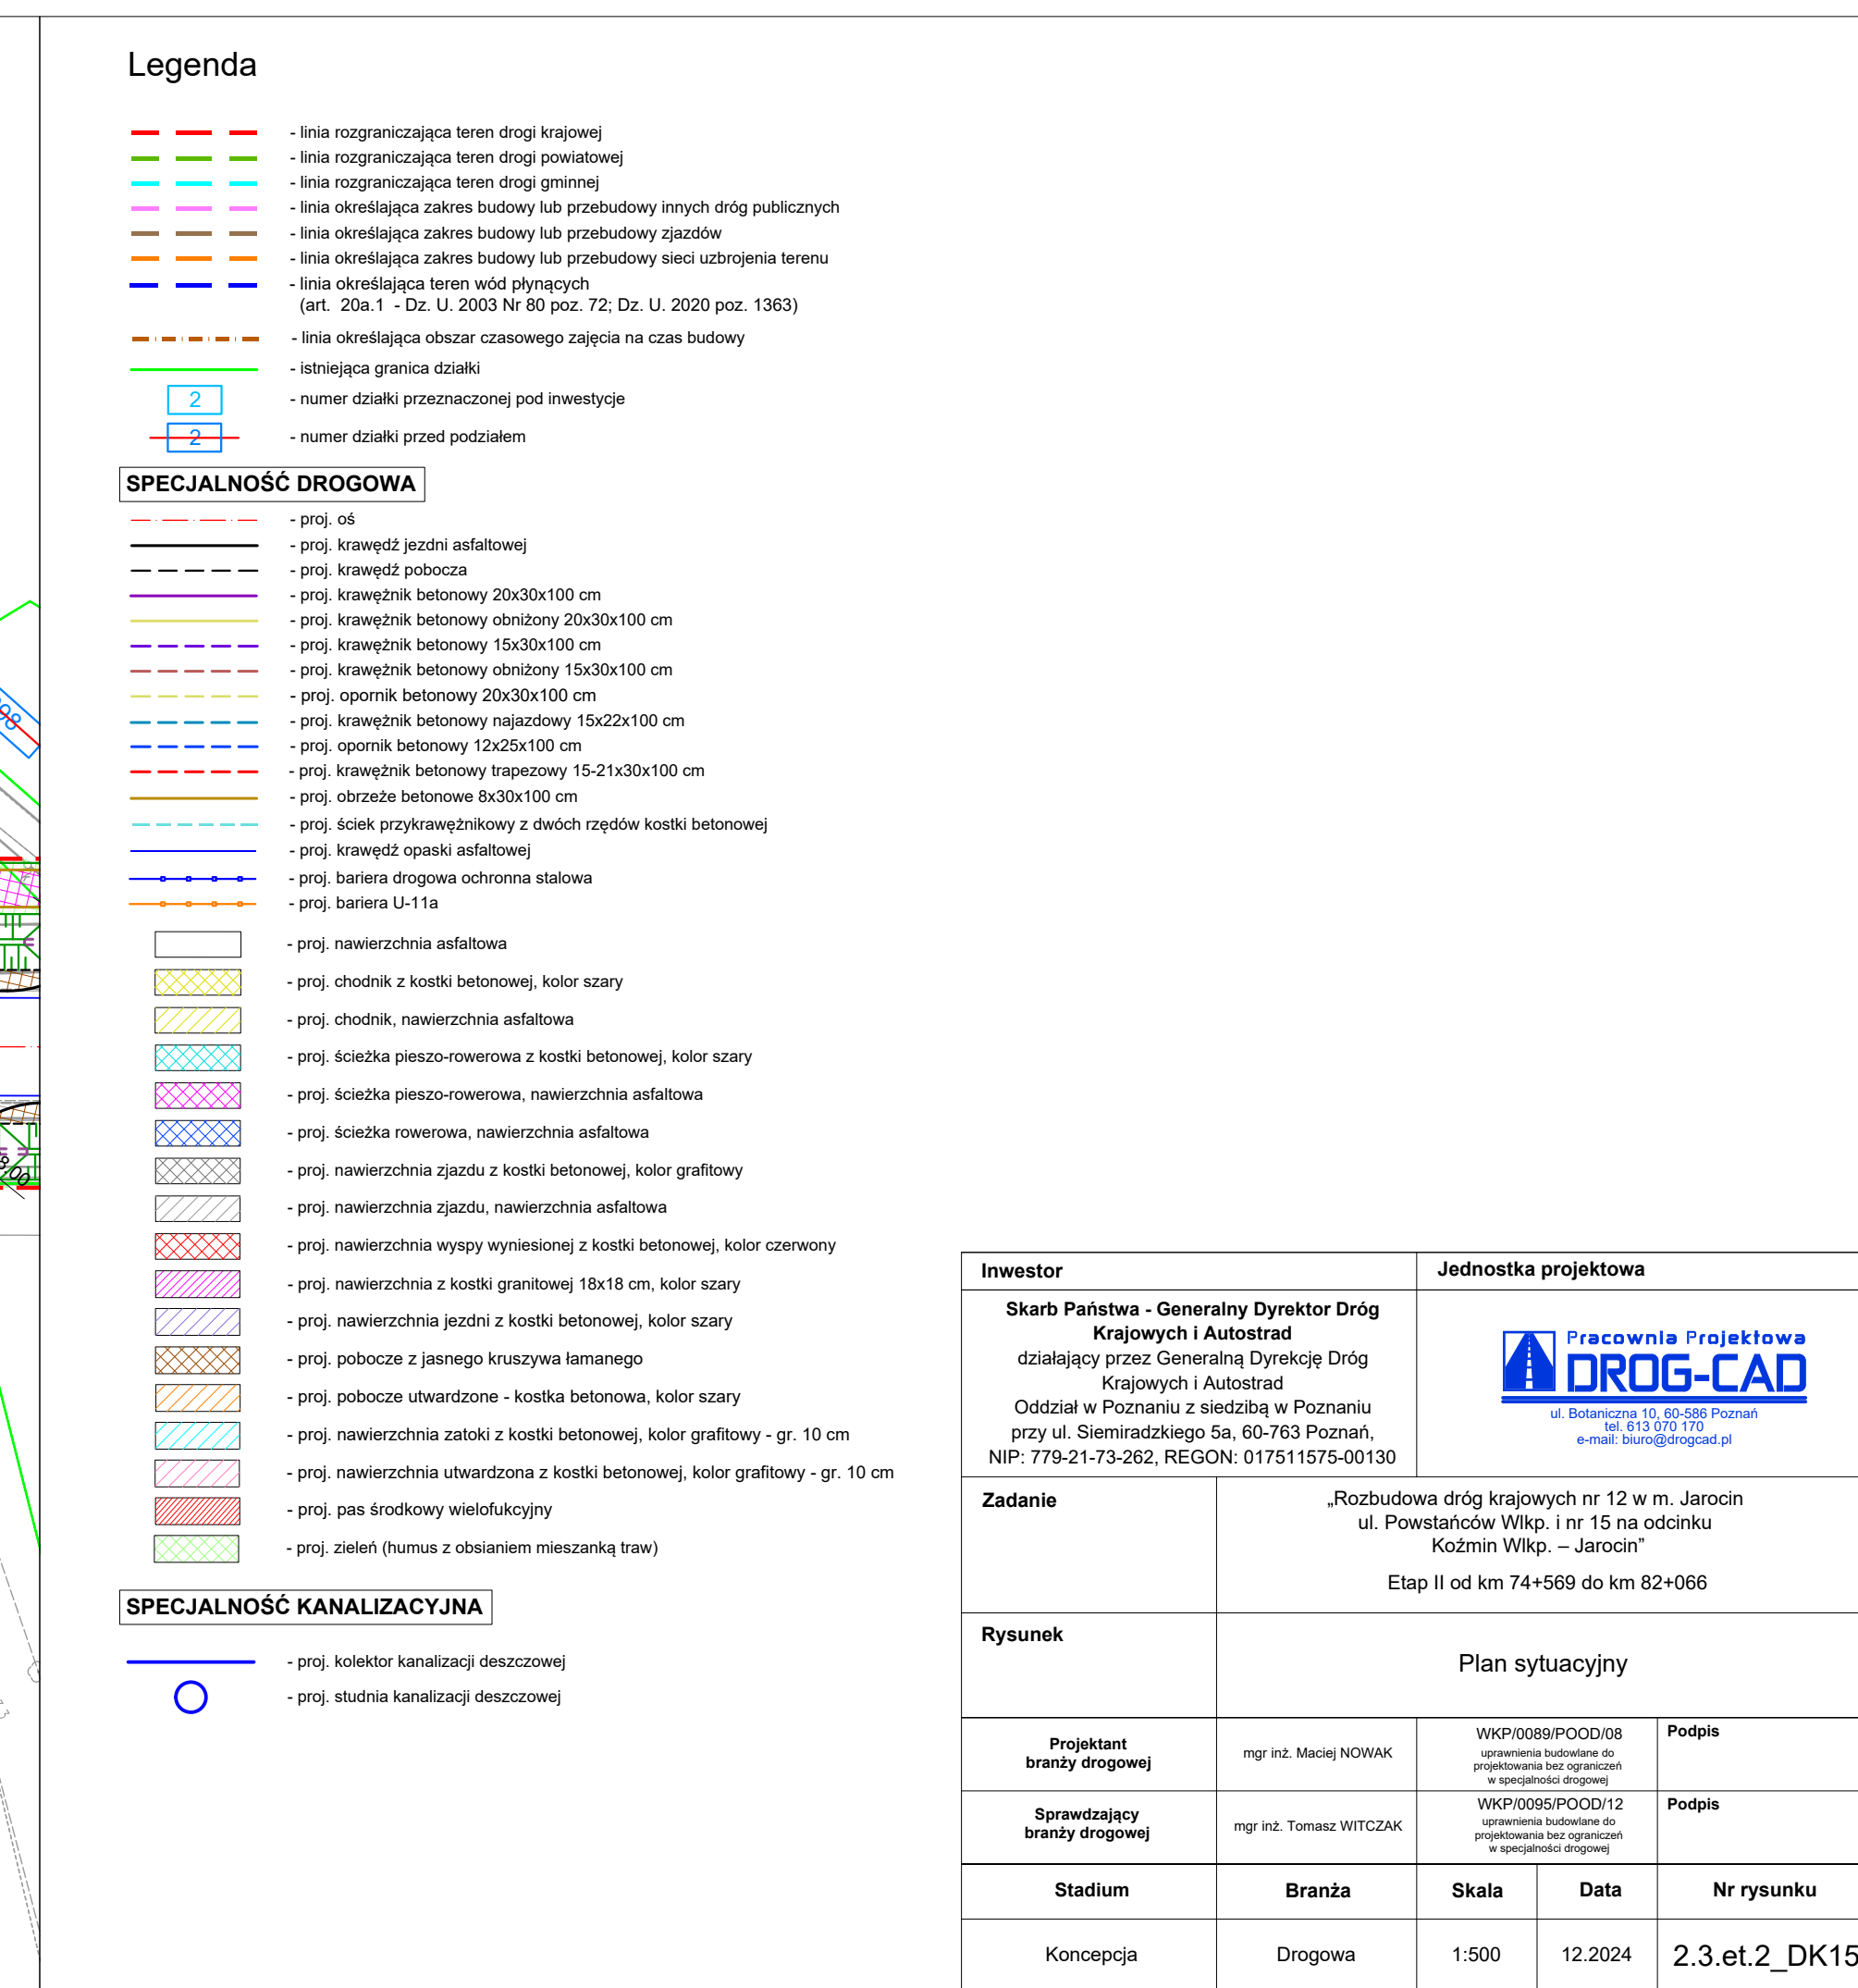



 

- ## Legenda
- linia rozgraniczająca teren drog krajowej
  - linia rozgraniczająca teren drog powiatowej
  - linia rozgraniczająca teren drog gminnej
  - linia określająca zakres budowlany lub przebudowy innych dróg publicznych
  - linia określająca zakres budowlany lub przebudowy dróg wojewódzkich
  - linia określająca zakres budowlany lub przebudowy szos wojewódzkich
  - linia określająca teren wolny płaczący  
(art. 20a 1 - Dz. U. 2003 N 60 poz. 72; Dz. U. 2020 poz. 1563)
  - linia określająca obszar czasowego zajęcia na czas budowy
  - istniejąca granica działki
  - numer działki przeznaczony pod inwestycję
  - numer działki przed podziałem

## SPECJALNOŚĆ DROGOW

- [illegible]

- |                                                                                     |                                                                              |
|-------------------------------------------------------------------------------------|------------------------------------------------------------------------------|
|  | - proj. nawierzchnia asfaltowa                                               |
|  | - proj. chodnik z kostki betonowej, kolor szary                              |
|  | - proj. chodnik, nawierzchnia asfaltowa                                      |
|  | - proj. ścieżka pieszo-rowerowa z kostki betonowej, kolor szary              |
|  | - proj. ścieżka pieszo-rowerowa, nawierzchnia asfaltowa                      |
|  | - proj. ścieżka rowerowa, nawierzchnia asfaltowa                             |
|  | - proj. nawierzchnia gładzą z kostki betonowej, kolor grafitowy              |
|  | - proj. nawierzchnia gładzą, nawierzchnia asfaltowa                          |
|  | - proj. nawierzchnia wyspy wyniesionej z kostki betonowej, kolor czerwony    |
|  | - proj. nawierzchnia z kostki granitowej 18x18 cm, kolor szary               |
|  | - proj. nawierzchnia jezdni z kostki betonowej, kolor szary                  |
|  | - proj. pobocze z jasnego kruszywa łamanego                                  |
|  | - proj. pobocze utwardzone - kostka betonowa, kolor szary                    |
|  | - proj. nawierzchnia zatoki z kostki betonowej, kolor grafitowy - gr. 10     |
|  | - proj. nawierzchnia utwardzona z kostki betonowej, kolor grafitowy - gr. 10 |
|  | - proj. pas środkowy wielofunkcyjny                                          |
|  | - proj. zielen (tłumak z obsianiem mieszaną traw)                            |

**SPECJALNOŚĆ KANALIZACYJNA**

- proj. kolektor kanalizacji
- proj. studnia kanalizacji

|   |  |   |       |                                                                                                 |               |
|---|--|---|-------|-------------------------------------------------------------------------------------------------|---------------|
| Inwestor   |  | Jednostka projektowa   |       |                                                                                                 |               |
| <p><b>Skarb Państwa - Generalny Dyrektor Dróg<br/>Krajowych i Autostrad</b><br/>działający przez Generalną Dyrekcję Dróg<br/>Krajowych i Autostrad</p> <p>Oddział w Poznaniu z siedzibą w Poznaniu<br/>przy ul. Siemradzkiego 5a, 60-763 Poznań,<br/>NIP: 779-21-73-262, REGON: 017511575-00130</p> |  |   |       |                                                                                                 |               |
|  <b>Pracownia Projektowa<br/>DROG-CAD</b><br>ul. Białaczka 10, 60-596 Poznań<br>tel. 613 070 170<br>e-mail: biuro@drogcad.pl                                                                                     |  |   |       |                                                                                                 |               |
| Zadanie   |  | <p>„Rozbudowa dróg krajowych nr 12 w m. Jarocin<br/>ul. Powstańców Wlkp. 1 nr 15 na odcinku<br/>Koźmin Wlkp. – Jarocin”</p> <p>Etap II od km 74+569 do km 82+066</p> |       |                                                                                                 |               |
| Rysunek   |  | Plan sytuacji   |       |                                                                                                 |               |
| Projektant<br>branży drogowej   |  | mgr inż. Maciej NOWAK   |       | WKP/0008/POOD/08                                                                                | Podpis        |
| Sprawdzający<br>branży drogowej   |  | mgr inż. Tomasz WITCZAK   |       | WKP/0005/POOD/12<br>opracowania techniczne do<br>opracowania kosztów w<br>specyfikacji drogowej | Podpis        |
| Stadium   |  | Branża   | Skala | Data                                                                                            | Nr rysunku    |
| Koncepcja   |  | Drogowa   | 1:500 | 12.2024                                                                                         | 2.4.et.2_DK15 |
















 

- Legenda**
- linia rozgraniczająca teren drogi krajowej
  - linia rozgraniczająca teren drogi powiatowej
  - linia rozgraniczająca teren drogi gminnej
  - linia określająca zakres budowy lub przebudowy innych dróg publicznych
  - linia określająca zakres budowy lub przebudowy zjazdów
  - linia określająca zakres budowy lub przebudowy sieci uzbrojenia terenu
  - linia określająca teren wód płynących (art. 20a.1 - Dz. U. 2003 Nr 80 poz. 72; Dz. U. 2020 poz. 1363)
  - linia określająca teren wód płynących
  - linia określająca obszar czasowego zajęcia na czas budowy
  - istniejąca granica działki
  - numer działki przeznaczony pod inwestycję
  - numer działki przed podziałem

- SPECJALNOŚĆ DROGOWA**
- proj. osi
  - proj. krawędź jezdni asfaltowej
  - proj. krawędź pobocza
  - proj. krawężnik betonowy 20x30x100 cm
  - proj. krawężnik betonowy obniżony 20x30x100 cm
  - proj. krawężnik betonowy 15x30x100 cm
  - proj. krawężnik betonowy obniżony 15x30x100 cm
  - proj. opornik betonowy 20x30x100 cm
  - proj. krawężnik betonowy najazdowy 15x22x100 cm
  - proj. opornik betonowy 12x25x100 cm
  - proj. krawężnik betonowy trapezowy 15-21x30x100 cm
  - proj. obrzeże betonowe 8x30x100 cm
  - proj. ściek przykrawężnikowy z dwóch rzędów kostki betonowej
  - proj. krawędź opaski asfaltowej
  - proj. bariera drogowa ochronna stalowa
  - proj. bariera U-11a

- proj. nawierzchnia asfaltowa
- proj. chodnik z kostki betonowej, kolor szary
- proj. chodnik, nawierzchnia asfaltowa
- proj. ścieżka pieszo-rowerowa z kostki betonowej, kolor szary
- proj. ścieżka pieszo-rowerowa, nawierzchnia asfaltowa
- proj. ścieżka rowerowa, nawierzchnia asfaltowa
- proj. nawierzchnia zjazdu z kostki betonowej, kolor grafitowy
- proj. nawierzchnia zjazdu, nawierzchnia asfaltowa
- proj. nawierzchnia wyspy wysuniętej z kostki betonowej, kolor czerwony
- proj. nawierzchnia z kostki granitowej 18x18 cm, kolor szary
- proj. nawierzchnia jezdni z kostki betonowej, kolor szary
- proj. pobocze z jasnego kruszywa łamanego
- proj. pobocze utwardzone - kostka betonowa, kolor szary
- proj. nawierzchnia zatoki z kostki betonowej, kolor grafitowy - gr. 10 cm
- proj. nawierzchnia utwardzona z kostki betonowej, kolor grafitowy - gr. 10 cm
- proj. pas środkowy wielofunkcyjny
- proj. zieleni (humus z obsianiem mieszkanką traw)


- SPECJALNOŚĆ KANALIZACYJNA**
- proj. kolektor kanalizacji deszczowej
  - proj. studnia kanalizacji deszczowej

|   |                         |   |         |               |
|---|-------------------------|---|---------|---------------|
| Inwestor   |                         | Jednostka projektowa   |         |               |
| Skarb Państwa - Generalny Dyrektor Dróg Krajowych i Autostrad działający przez Generalną Dyrekcję Dróg Krajowych i Autostrad Oddział w Poznaniu z siedzibą w Poznaniu przy ul. Świeradzińskiego 5a, 60-763 Poznań, NIP: 779-21-73-262, REGON: 017511575-00130 |                         | <div><div>Pracownia Projektowa<br/><b>DROG-CAD</b></div><div>ul. Botanicka 10, 60-661 Poznań<br/>tel. 61 610 01 75<br/>e-mail: biuro@drogacad.pl</div></div> |         |               |
| Zadanie   |                         | „Rozbudowa dróg krajowych nr 12 w m. Jarocin ul. Powstańców Wlkp. - nr 15 na odcinku Koźmin Wlkp. – Jarocin”<br>Etap II od km 74+569 do km 82+066                                                                                               |         |               |
| Rysunek   |                         | Plan sytuacyjny   |         |               |
| Projektant<br>branży drogowej   | mgr inż. Maciej NOWAK   | WKP0089POOD/08<br>opracowanie budowlane do projektu budowlanego   | Podpis  |               |
| Sprawdzający<br>branży drogowej   | mgr inż. Tomasz WITCZAK | WKP0089POOD/12<br>opracowanie budowlane do projektu budowlanego   | Podpis  |               |
| Stadium   | Branża                  | Skala   | Data    | Nr rysunku    |
| Koncepcja   | Drogowa                 | 1:500   | 12.2024 | 2.8.et.2_DK15 |







 

**Legenda**

- linia rozgraniczająca teren drogi krajowej
- linia rozgraniczająca teren drogi powiatowej
- linia rozgraniczająca teren drogi gminnej
- linia określająca zakres budowy lub przebudowy innych dróg publicznych
- linia określająca zakres budowy lub przebudowy zjazdów
- linia określająca zakres budowy lub przebudowy sieci udrożnienia terenu
- linia określająca teren wód płynących  
(art. 20a 1 - Dz. U. 2003 nr 80 poz. 72; Dz. U. 2020 poz. 1363)
- linia określająca obszar czasowego zajęcia na czas budowy
- istniejąca granica działki
- numer działki przeznaczony pod inwestycję
- numer działki przed podziałem

**SPECJALNOŚĆ DROGOWA**

- proj. os.
- proj. krawężń. jezdni asfaltowej
- proj. krawężń. pobocza
- proj. krawężnik betonowy 20x20x100 cm
- proj. krawężnik betonowy obniżony 20x20x100 cm
- proj. krawężnik betonowy 15x20x100 cm
- proj. krawężnik betonowy obniżony 15x20x100 cm
- proj. oprópnik betonowy 20x20x100 cm
- proj. krawężnik betonowy najazdowy 15x22x100 cm
- proj. oprópnik betonowy 12x22x100 cm
- proj. krawężnik betonowy trapezowy 15-21x30x100 cm
- proj. obrzeże betonowe 8x30x100 cm
- proj. ściek przykrawężnikowy z dwóch rzędów kostki betonowej
- proj. krawężń. opaski asfaltowej
- proj. bariera drogowa ochronna stalowa
- proj. bariera U-11a

**SPECJALNOŚĆ KANALIZACYJNA**


- proj. nawierzchnia asfaltowa
- proj. chodnik z kostki betonowej, kolor szary
- proj. chodnik, nawierzchnia asfaltowa
- proj. ścieżka pieszo-rowerowa z kostki betonowej, kolor szary
- proj. ścieżka pieszo-rowerowa, nawierzchnia asfaltowa
- proj. ścieżka rowerowa, nawierzchnia asfaltowa
- proj. nawierzchnia zjazdu z kostki betonowej, kolor grafityowy
- proj. nawierzchnia zjazdu, nawierzchnia asfaltowa
- proj. nawierzchnia wyspy wypustkowej z kostki betonowej, kolor czerwony
- proj. nawierzchnia z kostki granitowej 18x18 cm, kolor szary
- proj. nawierzchnia jezdni z kostki betonowej, kolor szary
- proj. pobocze z jarego kruziwyja łamane
- proj. pobocze ułożone - kostka betonowa, kolor szary
- proj. nawierzchnia zakrętu z kostki betonowej, kolor grafityowy - gr. 10 cm
- proj. nawierzchnia ułożona z kostki betonowej, kolor grafityowy - gr. 10 cm
- proj. pas środkowy wielokątny
- proj. zieleni (murus z obłanien mieszanką traw)

**SPECJALNOŚĆ KANALIZACYJNA**

- proj. kolektor kanalizacji deszczowej
- studnia kanalizacji deszczowej

|   |   |   |                   |
|---|---|---|-------------------|
| <b>INWESTOR</b><br>Skarb Państwa - Generalny Dyrektor Dróg Krajowych i Autostrad<br>działający przez: Generalną Dyрекcję Dróg Krajowych i Autostrad<br>Oddział w Poznaniu z siedzibą w Poznaniu przy ul. Ślemieńskiego 5a, 60-763 Poznań.<br>NIP: 779-21-73-262, REGON: 017511575-00130 |   | <b>JEDNOSTKA PROJEKTOWA</b><br><br> <b>Pracownia Projektowa DROG-C.A.</b><br>ul. Bolnisińska 15, 60-588 Poznań<br>tel.: 61 835 15 15<br>e-mail: biuro@drogcad.pl |                   |
| <b>ZADANIE</b><br>„Rozbudowa drogi krajowych nr 12 w m. Jarocin ul. Powstańców Wlkp. i nr 14 nad odcinku Koźmini Wlkp. – Jarocin”<br>Etap II od km 74+568 do km 82+066   |   |   |                   |
| <b>RYSUNEK</b>   |   | <b>Plan sytuacyjny</b>   |                   |
| <b>Projektant branży drogowej</b><br>mgr inż. Maciej NOWAK   | <b>WKP/005/PCCD/08</b><br>zgodnie z rozporządzeniem Ministra Infrastruktury w sprawie sposobu sporządzania i oznaczania planów sytuacyjnych | <b>Podpis</b>   |                   |
| <b>Sprawdzający branży drogowej</b><br>mgr inż. Tomasz WITCZAK   | <b>WKP/005/PCCD/12</b><br>zgodnie z rozporządzeniem Ministra Infrastruktury w sprawie sposobu sporządzania i oznaczania planów sytuacyjnych | <b>Podpis</b>   |                   |
| <b>Stadium</b>   | <b>Branża</b>   | <b>Kala</b>   | <b>Data</b>       |
| Koncepcja   | Drogowa   | 1:500   | 12.2024           |
|   |   |   | <b>Nr rysunku</b> |
|   |   |   | 2.10.et.          |



 

| Legenda   |                                                              |
|---|--------------------------------------------------------------|
| <ul style="list-style-type: none"> <li>- linia rozgraniczająca teren drog krajowych</li> <li>- linia rozgraniczająca teren drog powiatowej</li> <li>- linia rozgraniczająca teren drog gminnej</li> <li>- linia określająca zabiegi budowy lub przebudowy innych dróg publicznych</li> <li>- linia określająca zakres budowy lub przebudowy zjazdów</li> <li>- linia określająca zakres budowy lub przebudowy sieci odwodnienia terenu</li> <li>- linia określająca teren wód płynących</li> <li>(art. 20a i Dz. U. 2020 nr 80 poz. 72, Dz. U. 2020 poz. 1363)</li> <li>- linia określająca obszar czasowego zajęcia na czas budowy</li> <li>- istniejąca granica działki</li> <li>- numer działki przeznaczony pod inwestycje</li> <li>- numer działki przed podziałem</li> </ul>   |                                                              |
| SPECJALNOŚĆ DROGOWA   |                                                              |
| <ul style="list-style-type: none"> <li>- proj. ul.</li> <li>- proj. krawężnik jezdni asfaltowej</li> <li>- proj. krawężnik pobocza</li> <li>- proj. krawężnik betonowy 20x30x100 cm</li> <li>- proj. krawężnik betonowy obrzeżony 20x30x100 cm</li> <li>- proj. krawężnik betonowy 15x20x100 cm</li> <li>- proj. krawężnik betonowy obrzeżony 15x20x100 cm</li> <li>- proj. spornik betonowy 20x20x100 cm</li> <li>- proj. krawężnik betonowy napędzony 15x22x100 cm</li> <li>- proj. spornik betonowy 12x25x100 cm</li> <li>- proj. krawężnik betonowy ławeczki 15 x 21 x 30x100 cm</li> <li>- proj. chodniki betonowe 8x30x100 cm</li> <li>- proj. siatki prętkowatej z drewna najdłuższe koski betonowej</li> <li>- proj. krawężnik spłaszczonej asfaltowej</li> <li>- proj. bariera drogowa ochronna słupowa</li> <li>- proj. bariera LU-15a</li> </ul>   |                                                              |
| <ul style="list-style-type: none"> <li>- proj. nawierzchnia asfaltowa</li> <li>- proj. chodniki z kostki betonowej, kolor szary</li> <li>- proj. chodniki, nawierzchnia asfaltowa</li> <li>- proj. kolektora pieszko-rowerowa z kostki betonowej, kolor szary</li> <li>- proj. kolektora pieszko-rowerowa, nawierzchnia asfaltowa</li> <li>- proj. kolektor rowerowa, nawierzchnia asfaltowa</li> <li>- proj. nawierzchnia ziarna z kostki betonowej, kolor grafitowy</li> <li>- proj. nawierzchnia ziarna, nawierzchnia asfaltowa</li> <li>- proj. nawierzchnia wyspy wypięszonej z kostki betonowej, kolor czerwony</li> <li>- proj. nawierzchnia z kostki granitowej 18x18 cm, kolor szary</li> <li>- proj. nawierzchnia jezdni z kostki betonowej, kolor szary</li> <li>- proj. podłożce z jasnego kruszyny łamanego</li> <li>- proj. podłożce utwardzone - kostka betonowa, kolor szary</li> <li>- proj. nawierzchnia żaluzji z kostki betonowej, kolor grafitowy - gr. 10 cm</li> <li>- proj. nawierzchnia otwardzona z kostki betonowej, kolor grafitowy - gr. 10 cm</li> <li>- proj. pas bieżący waleczkowy</li> <li>- proj. zieleń (humus) z okładaniem maszaną trawą</li> </ul> |                                                              |
| SPECJALNOŚĆ KANALIZACYJNA   |                                                              |
| <ul style="list-style-type: none"> <li>- proj. kolektor kanalizacyjny deszczowej</li> <li>- proj. studnia kanalizacyjnej deszczowej</li> </ul>   |                                                              |
| <b>INWESTOR</b>   |                                                              |
| <b>Skarb Powiatu – Generalny Dyrektor Drogi Krajowych Autostrad</b><br>działający przez Generalną Dyректыю Droг Krajowych Autostrad<br>Oddział w Poznaniu z siedzibą w Poznaniu przy ul. Siemradzkiego 5a, 60-783 Poznań.<br>NIP: 779-217-9-262, REGON: 071811075-00130   |                                                              |
| <b>Jednostka projektowa</b>   |                                                              |
|  <b>Pracownia Projektowa DRÓG-CAD</b><br><small>prace biurowe i projektowe</small><br><small>ul. Świdzińska 10/20B Poznań</small><br><small>tel. 61 833 111</small><br><small>e-mail: kontakt@projekt-gd.pl</small>   |                                                              |
| <b>Zadanie</b>   |                                                              |
| Rozbudowa drogi krajowych nr 12 w m. Jarocin ul. Powstańców Włók – nr 15 na odcinku Koźmin Wlkp. – Jarocin<br><br>Etap II od km 74+569 do km 82+068   |                                                              |
| <b>Rysunek</b>   |                                                              |
| Pian sytuacyjny   |                                                              |
| <b>Projektant brzozy drogowej</b>   | npr. inż. Maciej NOWAK                                       |
| <b>Wykonawca brzozy drogowej</b>   | KWPOD085POD085<br>wykonawca brzozy drogowych i projektowania |
| <b>Projektant brzozy kanalizacyjnej</b>   | npr. inż. Tomasz WITCZAK                                     |
| <b>Wykonawca brzozy kanalizacyjnej</b>   | KWP00505FOOD12<br>wykonawca brzozy drogowych i projektowania |
| <b>Stadium</b>   | <b>Branda</b>                                                |
| <b>Koncepcja</b>   | Droგowa                                                      |
| <b>Skala</b>   | 1:500                                                        |
| <b>Data</b>   | 12.2024                                                      |
| <b>Nr rys.</b>   | 2.11.et.2                                                    |